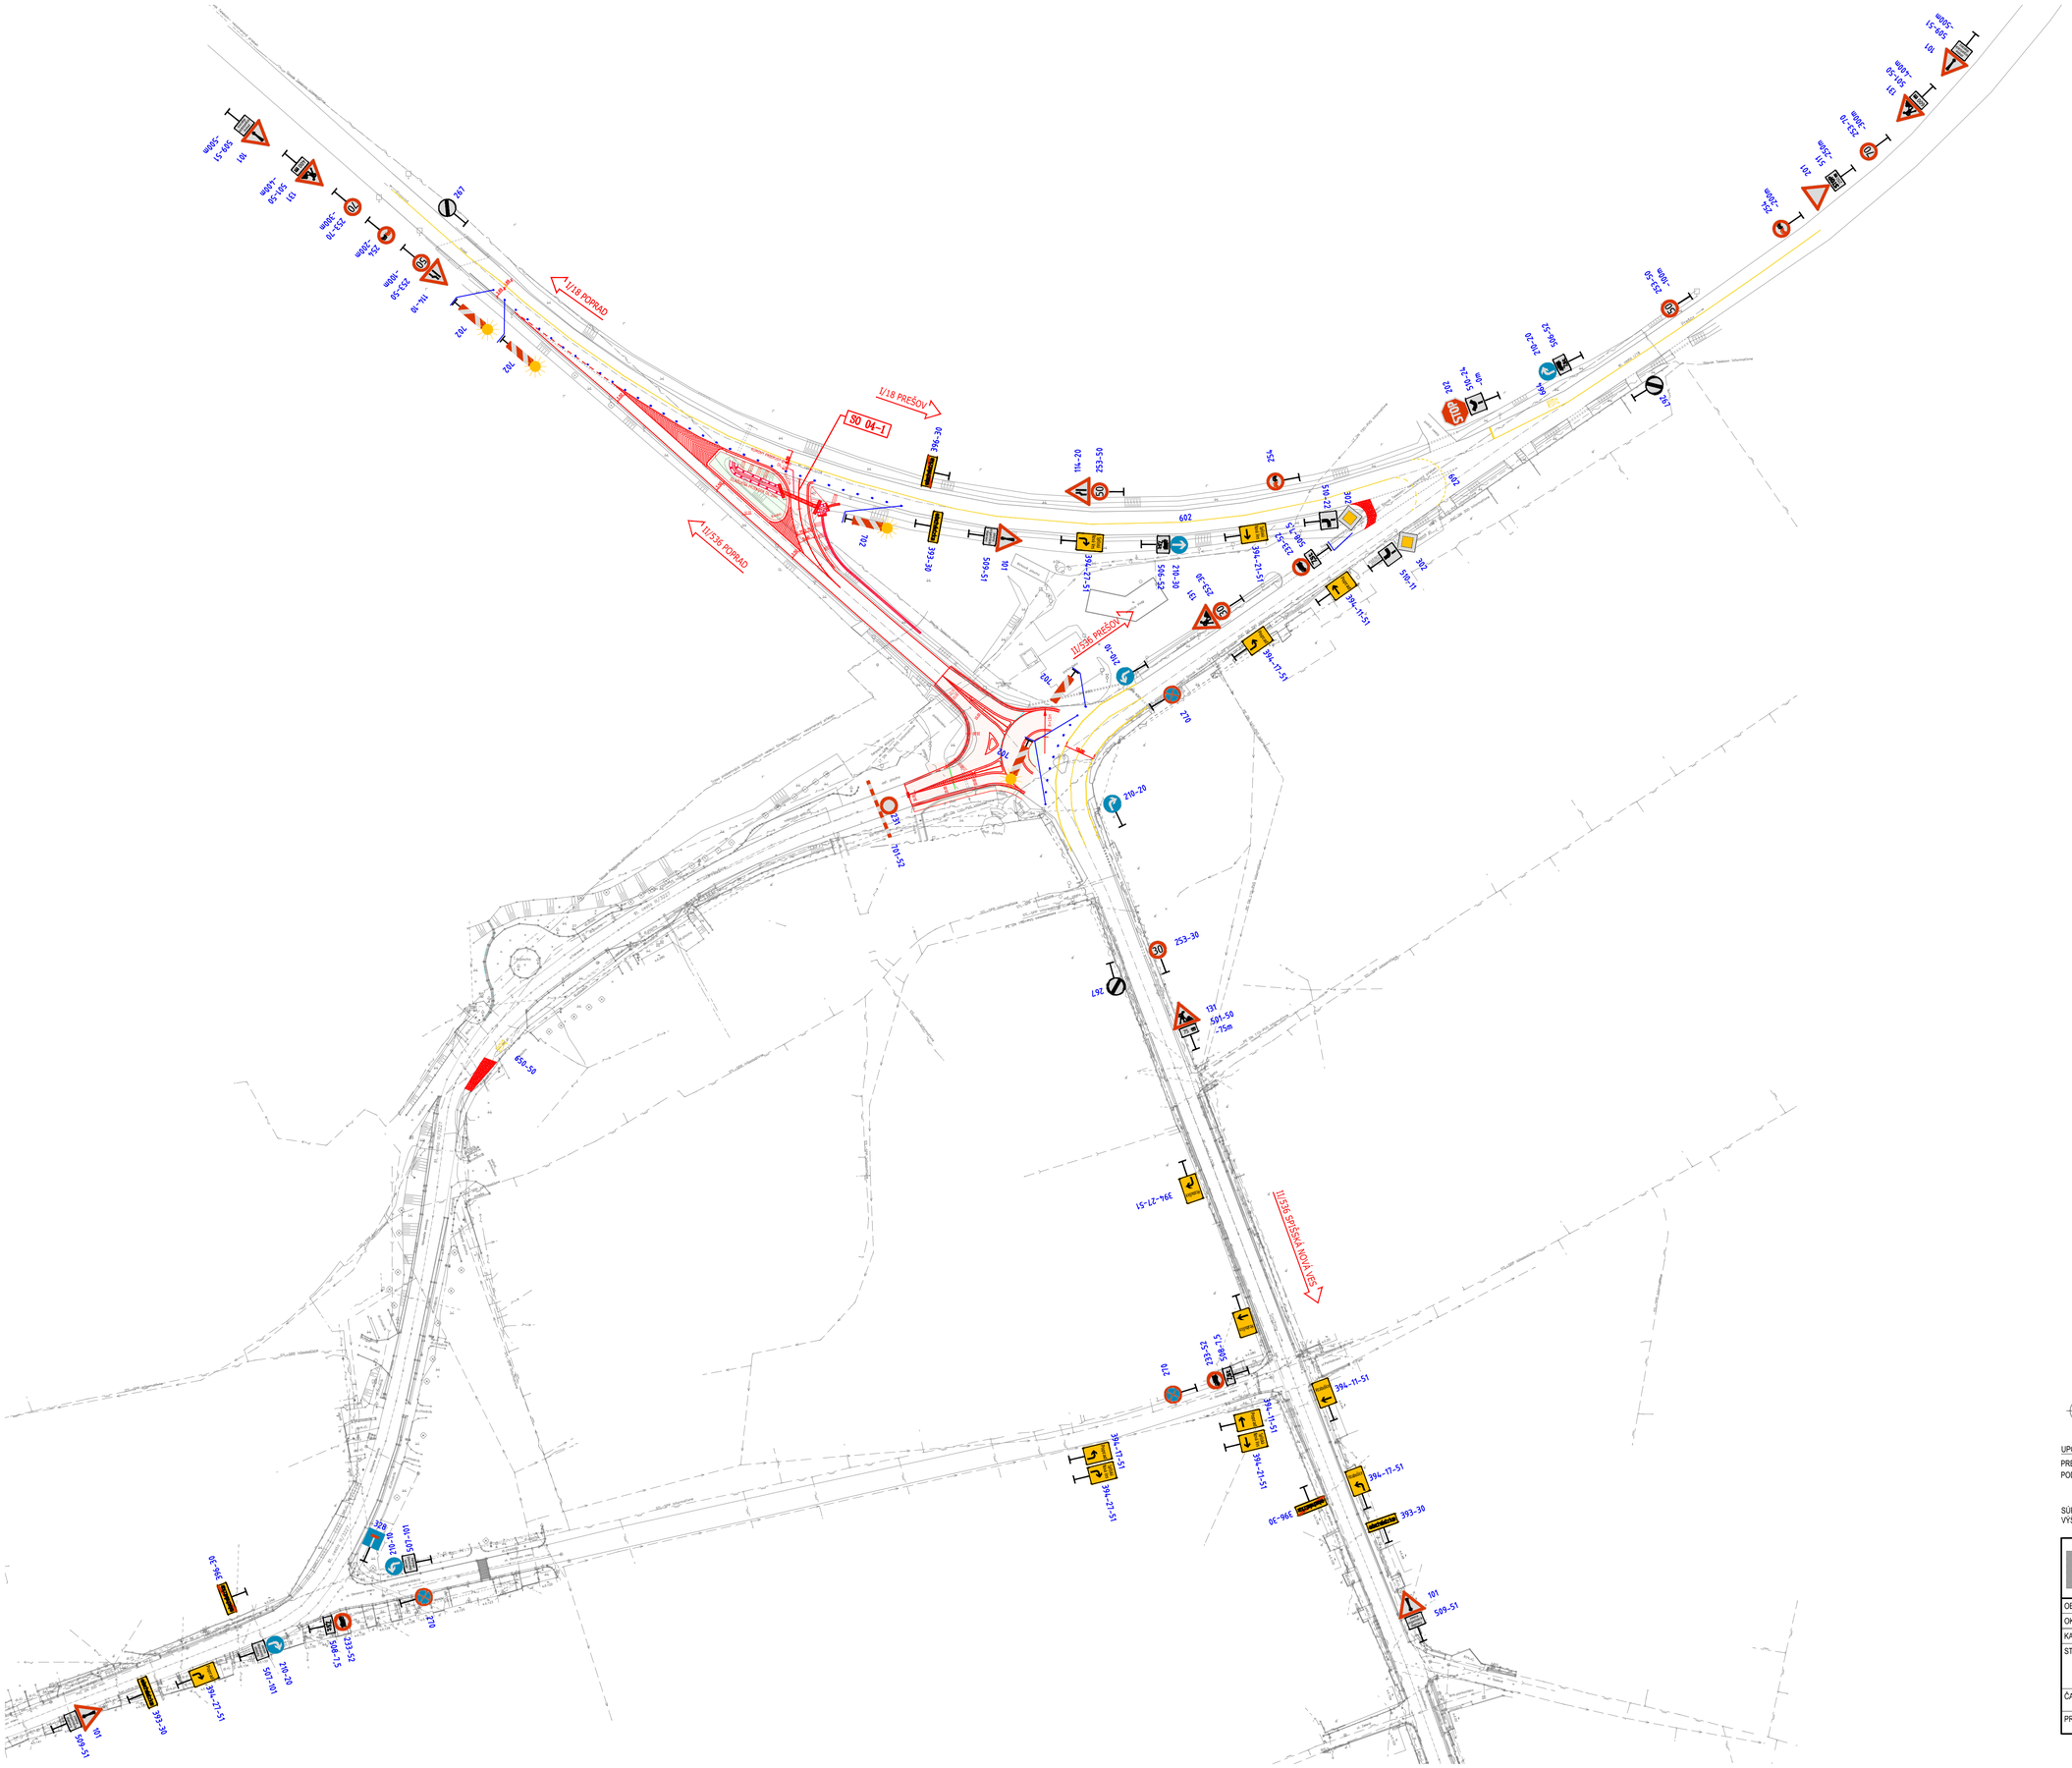

UPOZORNENIE :

PRED ZAČATÍM VÝKOPOVÝCH PRÁC JE DODÁVATEĽ POVINNÝ ZABEZPEČIŤ VYTÝČENIE JEDNOTLIVÝCH PODZEMNÝCH SIETÍ SPRÁVCAMI, ABY NEDOŠLO K ICH POŠKODENIU !!!

SÚRADNICOVÝ SYSTÉM : S-JTSK, realizácia JTSK
VÝŠKOVÝ SYSTÉM : Bpv

C

ISPO spol. s r.o. Inžinierske stavby, Slovenská 86, 080 01 Prešov, tel.: 051/74 636 95, 74 636 99	ZODP.PROJEKTANT: ING.M.DUBRAVSKÝ	HL. PROJEKTANT: ING.M.DUBRAVSKÝ	
	VYPRACOVAL: ING.M.PETRA	KONTROLOVAL: ING.J.ANTOL	
OBJEDNÁVATEĽ: **Správa a údržba ciest Prešovského samosprávneho kraja, Jesenná 14, 080 05 Prešov**			
OKRES: LEVOČA	KRAJ: PREŠOVSKÝ		
KAT.ÚZEMIE: SPIŠSKÝ ŠTVRTOK		DÁTUM: 03/2026	
STAVBA: **Rekonštrukcia cesty III/3227 v obci Spišský Štvrtok - Hrabušice**		STUPEŇ: DRS, DP	
		Č.ZÁKAZKY: 3062/2020	
		MIERKA: 1:1000	
ČASŤ: **C - Dopravné značenie celej stavby**		Č. PRÍLOHY: **3.2**	Č. SÚPRAVY:
PRÍLOHA: **Dočasné dopravné značenie okružnej križovatky - I. etapa**			