
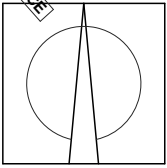
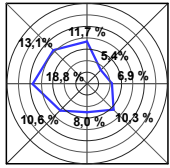


I. Zoznam verejnoprospešných stavieb

- I.1** I.1 Miestne obslužné komunikácie vrátane príslušných rigolov, zelených pásov, chodníkov a parkovacích plôch pri cintoríne, navrhovaných lokalitách bytovej výstavby na východnom a južnom okraji obce a lokalitách cestovného ruchu pri starej horárni Letanovského mlyna.
- I.2** I.2 Koridor pre rekonštrukciu železnic Žilina - Košice na rýchlosť 120 - 160 km/h v južnej časti obce, zariadenia technickej infraštruktúry pre navrhované rozvody vody, kanalizácie, el. energie, telekomunikačné rozvody a rozvody zemného plynu v rozvojových lokalitách.
- I.3** I.3 Vedenie 2 x 400 kV Čierny Váh - Sp. Nová Ves - Lemešany vedené severným okrajom kat. územia obce.
- I.4** I.4 Úpravy vodného toku Brusník v zastavanom a navrhovanom území na zastavanosť a odvodňovacie rigoly.
- I.5** I.5 Navrhované plochy športu v lokalite pri hospodárskom dvore poľnohospodárskeho družstva.
- I.6** I.6 Navrhované plochy občianskeho vybavenia
- I.6A** - Dom sociálnej starostlivosti,
- I.6B** - Objekt obecného úradu a kultúrneho domu
- I.6C** - Rozšírenie cintorína.
- I.6D** - Dopravné stavby a vybavenosť v lokalite Letanovský mlyn.
- I.6E** - Navrhované sanačné práce na kartuziánskom kláštore v lokalite Kláštorisko.
- I.6E** - navrhované cyklotrasy
- II.6** - protipovodňové opatrenia na vodných tokoch Q100

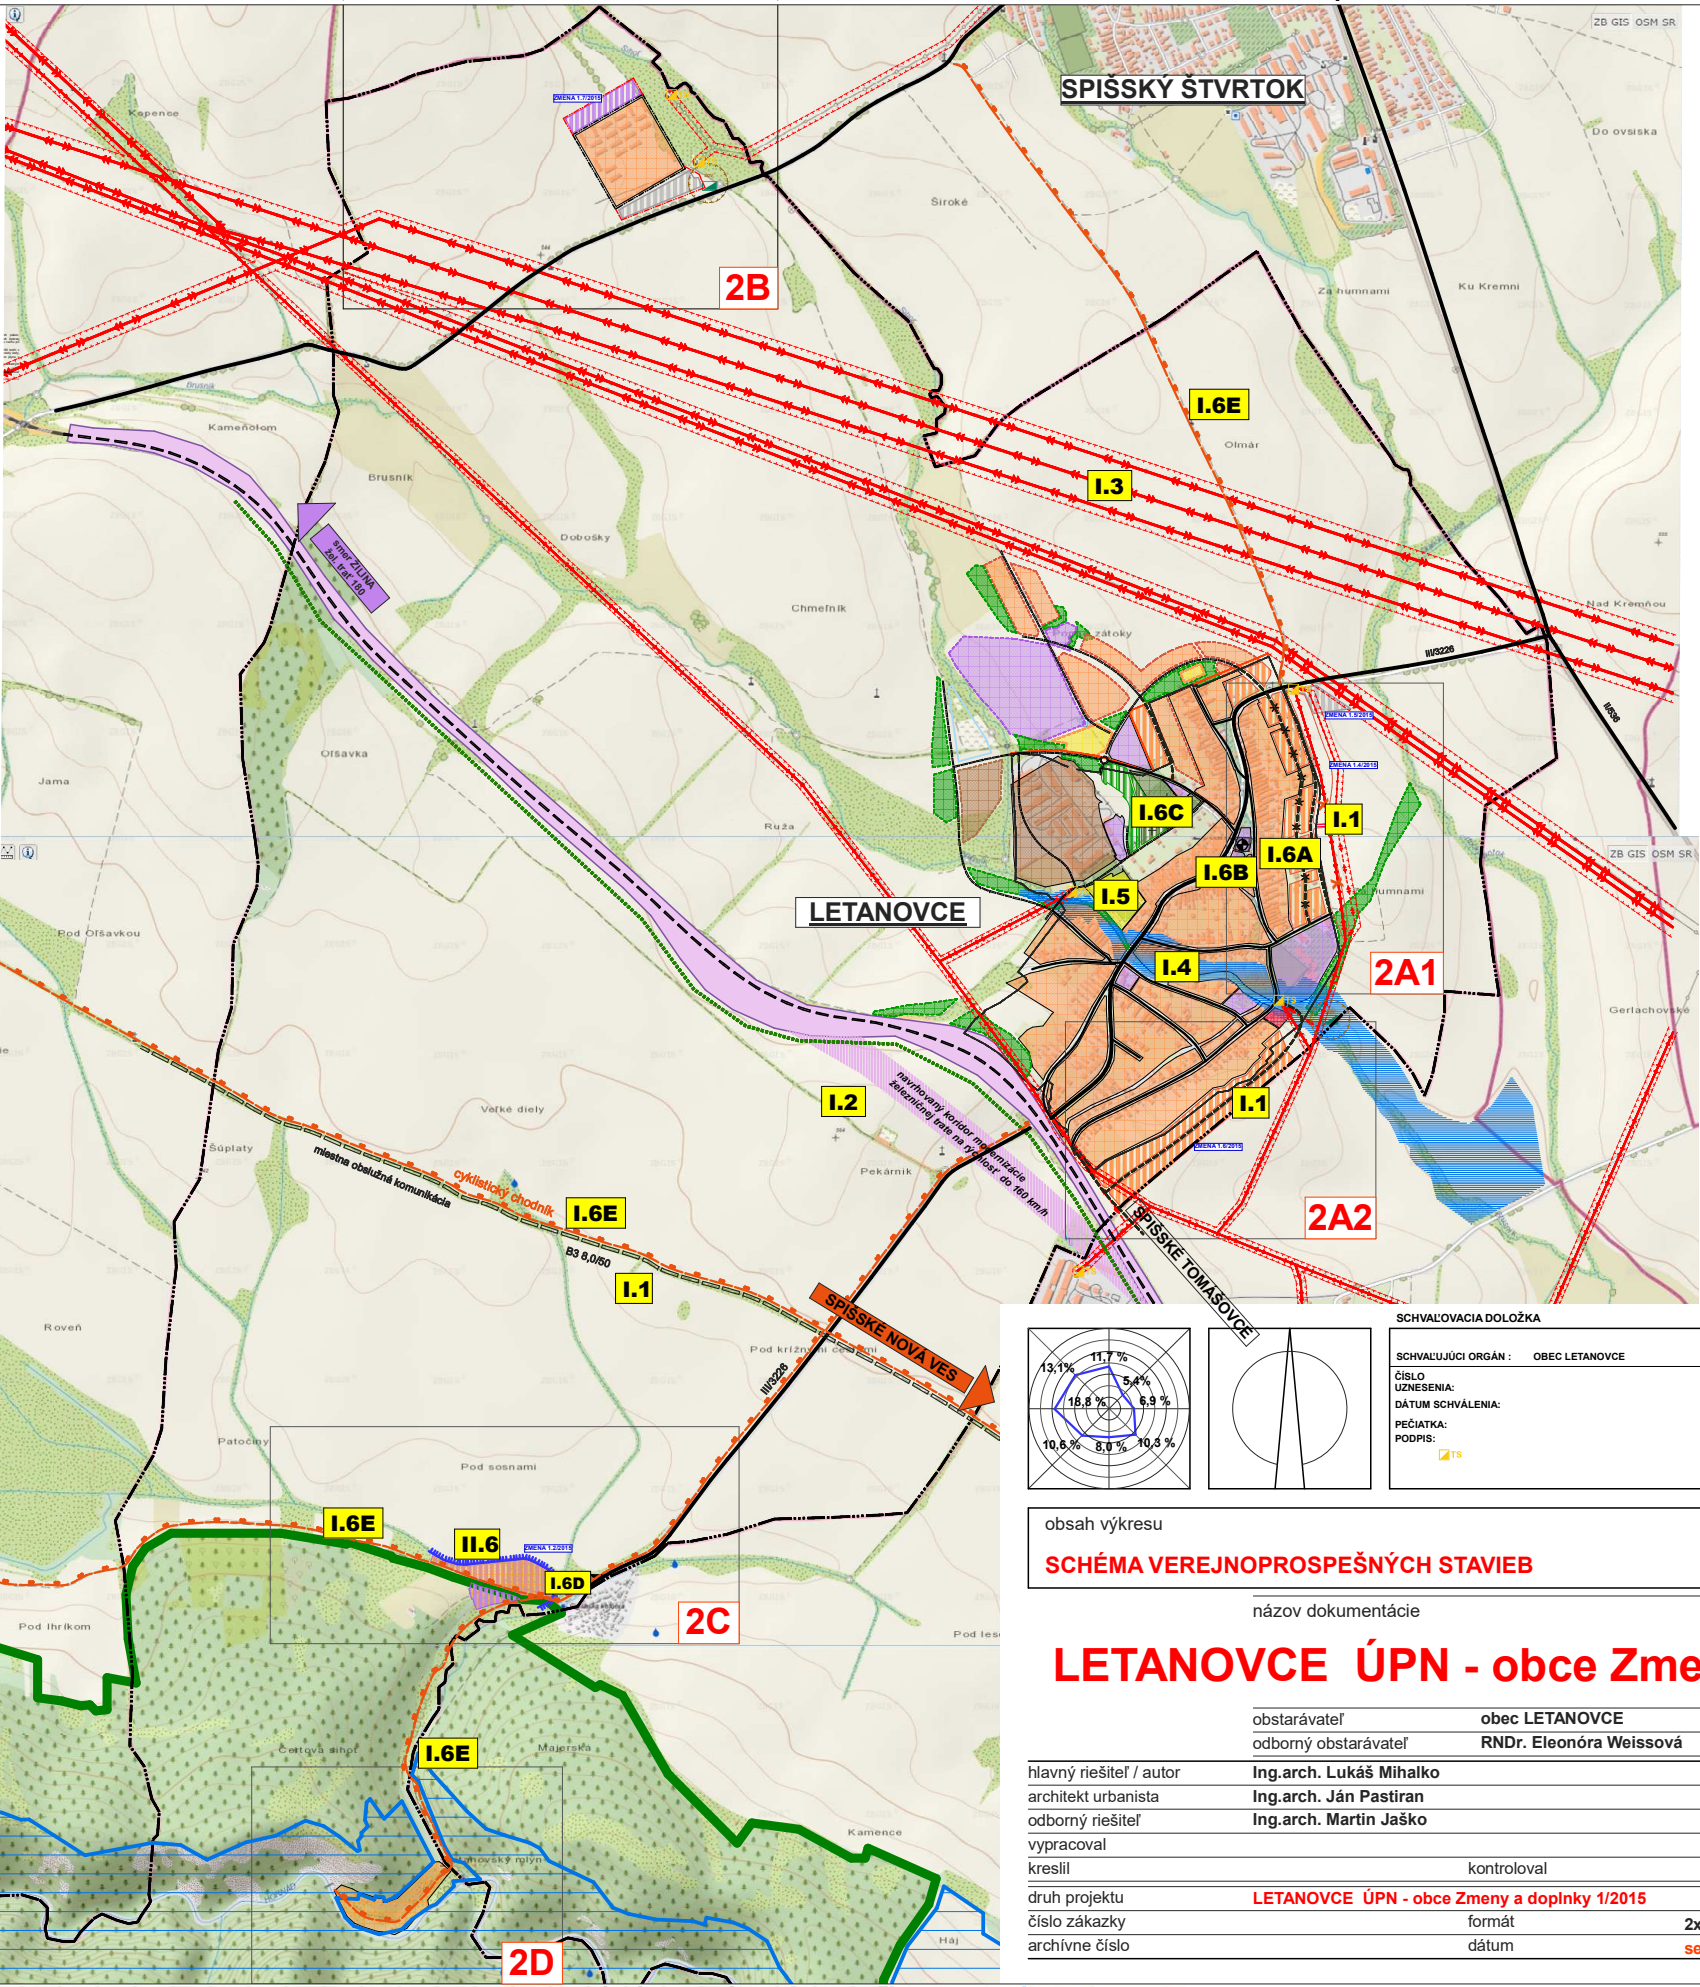

SCHVAĽOVACIA DOLOŽKA

SCHVAĽUJÚCI ORGÁN :	OBEC LETANOVCE
ČÍSLO UZNESENIA:	
DÁTUM SCHVAĽENIA:	
PEČIATKA:	
PODPIS:	

obsah výkresu

SCHÉMA VEREJNOPROSPEŠNÝCH STAVIEB

mierka

1:20 000

názov dokumentácie

LETANOVCE ÚPN - obce Zmeny a doplnky 1/2015

obstarávateľ	obec LETANOVCE	
odborný obstarávateľ	RNDr. Eleonóra Weissová	
hlavný riešiteľ / autor	Ing.arch. Lukáš Mihalko	číslo výkresu
architekt urbanista	Ing.arch. Ján Pastiran	
odborný riešiteľ	Ing.arch. Martin Jaško	
vypracoval		
kreslil		kontroloval
druh projektu	LETANOVCE ÚPN - obce Zmeny a doplnky 1/2015	
číslo zákazky		formát
archívne číslo		dátum

september 2018