


2E

LETANOVCE


územný plán obce

časť: Kláštorisko

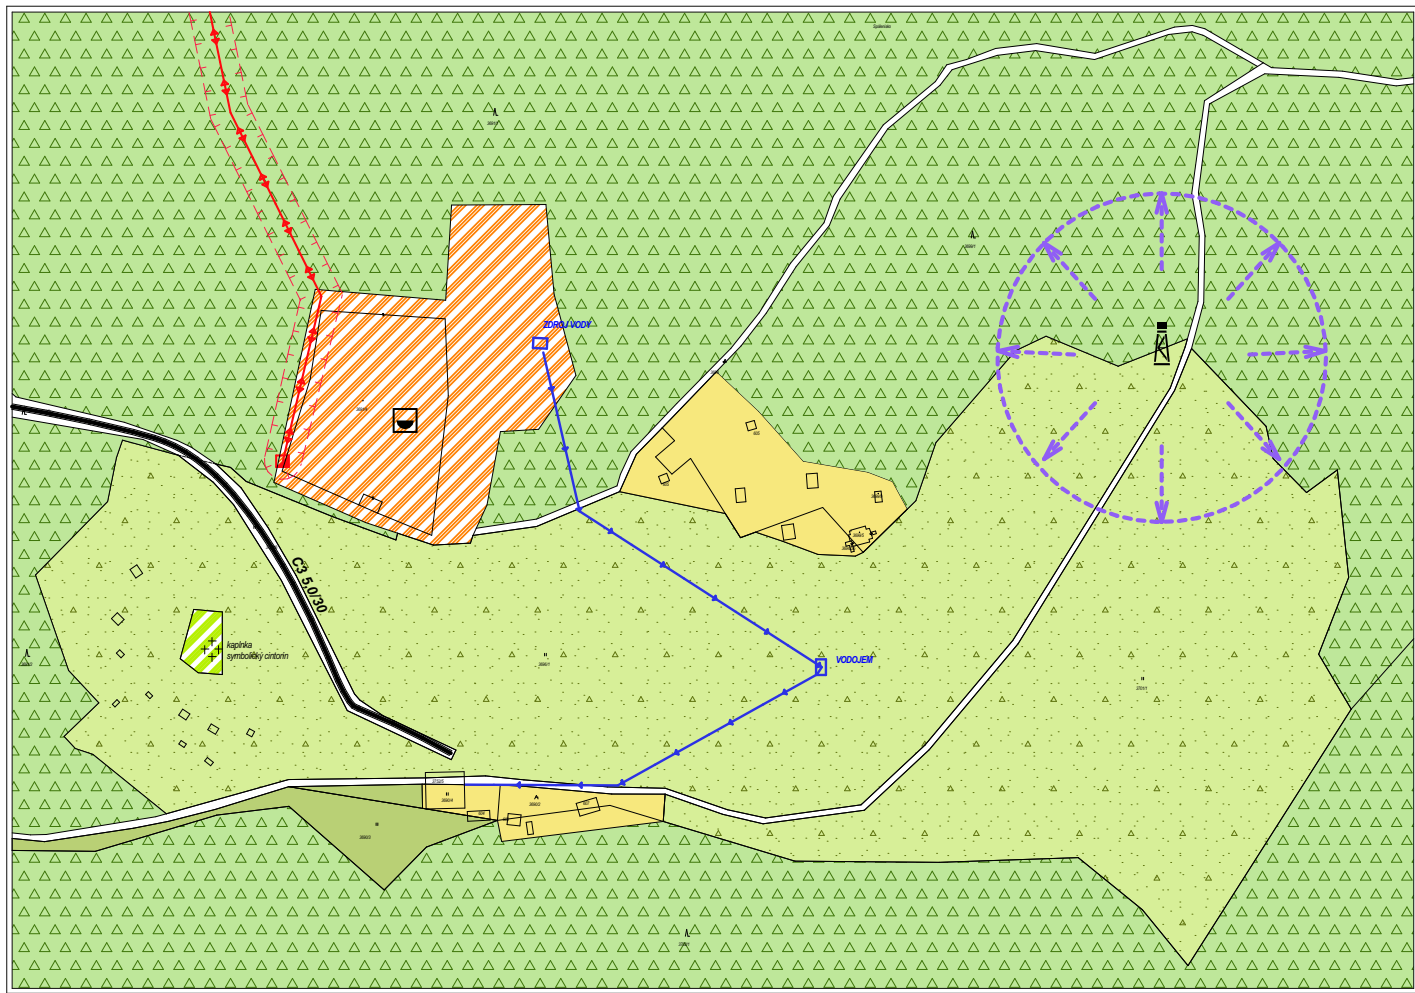

LEGENDA :

EXIST. STAV	NÁVRH: 2025	VÝHLED	
			plochy športu a rekreácie
			vyhladková veža
			archeologická lokalita
			hranice ochranného pásma
			vzdušné vedenie elektrickej energie 22 kV
			trafostanica 22 kV
			miestna obslužná komunikácia
			plochy archeologických lokalít
			plochy symbolických cintorínov
			plochy lesné a vzrastlé porasty, kroviny
			plochy trvale trávnatých porastov

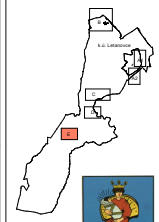

SCHVAĽOVACIA DOLOŽKA			
SCHVAĽUJÚCI ORGÁN : OBECNE ZASTUPITEĽSTVO V LETANOVCIACH			
ČÍSLO UZNESENIA:	OBSTARÁVATEĽ:	SPRACOVATEĽ:	
DÁTUM SCHVAĽENIA:			



obsah výkresu	1:2000
KOMPLEXNÝ NÁVRH PRIESTOROVÉHO A FUNKČNÉHO USPORIADANIE ÚZEMIA	
názov dokumentácie	
LETANOVCE ÚPN - obce	
obstarávateľ	obec LETANOVCE
odborný obstarávateľ	RNDr. Eleonóra Weissová
návrhy riešení / autor	Ing.arch. Lukáš Miháliko
architektné urbanistické	Ing.arch. Ján Pastirák
odborný riešiteľ	Ing.arch. Martin Jaško
výpracoval	kontroloval
skontroloval	
NÁVRH ÚPN OBCE	
formát	3x A4
číslo zakázky	
architektné číslo	september 2018

2E