


# LETANOVCE ÚPN - obce

## Zmeny a doplnky

### 2/2021

# 3A1

## VÝKRES RIEŠENIA VEREJNÉHO DOPRAVNÉHO VYBAVENIA

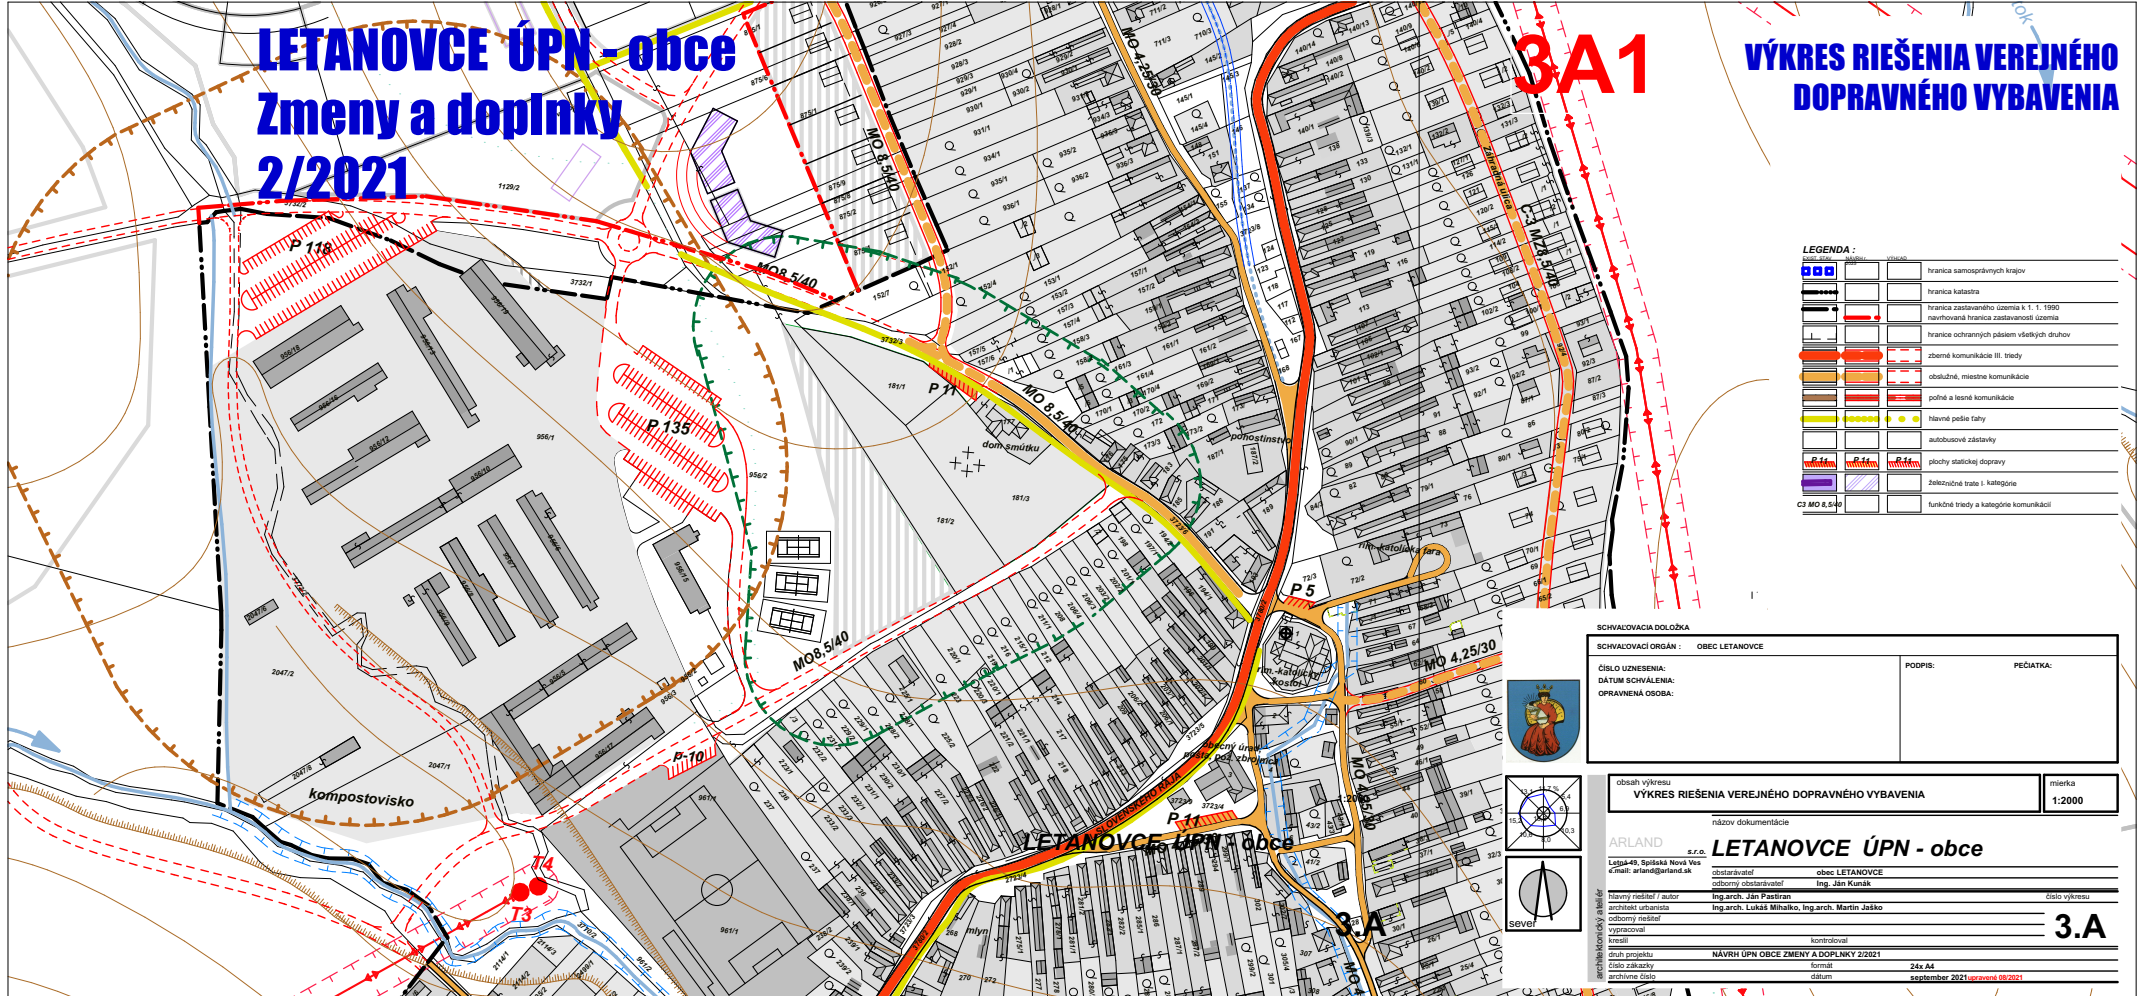

**LEGENDA :**

	hranica katastra
	hranica zastavaného územia k 1.1.1990
	navrhovaná hranica zastavanosti územia
	hranice ochranných pásiem všetkých druhov
	zberné komunikácie III. triedy
	oblasť, miestne komunikácie
	poľná a lesná komunikácie
	Návrhové trate
	autobusové zástavky
	plachy statkovej dopravy
	Základné trate I. kategórie
	funkčné trate III. kategórie

**SCHVALOVACIA DOLOŽKA**

SCHVALOVACÍ ORGÁN : OBEC LETANOVCE	PODPIS :	PEČATKA :
ČÍSLO UZNESENIA :		
DÁTUM SCHVALENIA :		
OPRAVNEJÁ OSOBA :		



obsah výkresu	mierka
VÝKRES RIEŠENIA VEREJNÉHO DOPRAVNÉHO VYBAVENIA	1:2000

**ARLAND s.r.o.** **LETANOVCE ÚPN - obce**

Letná 49, Spišská Nová Ves  
 e-mail: arland@arland.sk

zastávateľ obce LETANOVCE  
 odborný zoskupiteľ Ing. Ján Kunak

hlavný inžinier / autor Ing. arch. Ján Paštrnák  
 architekt urbanista Ing. arch. Lukáš Mihalko, Ing. arch. Martin Jaško

odborný redaktor  
 výkresovateľ  
 kreslíť  
 kontroloval

číslo projektu **NAVHR UPN OBCE ZMENY A DOPLNKY 2/2021**  
 číslo zákazky **242\_A4**  
 archívne číslo dátum **september 2021, verzia 08/2021**

**3.A**