


# LETANOVCE ÚPN - obce Zmeny a doplnky 2/2021

# 3C

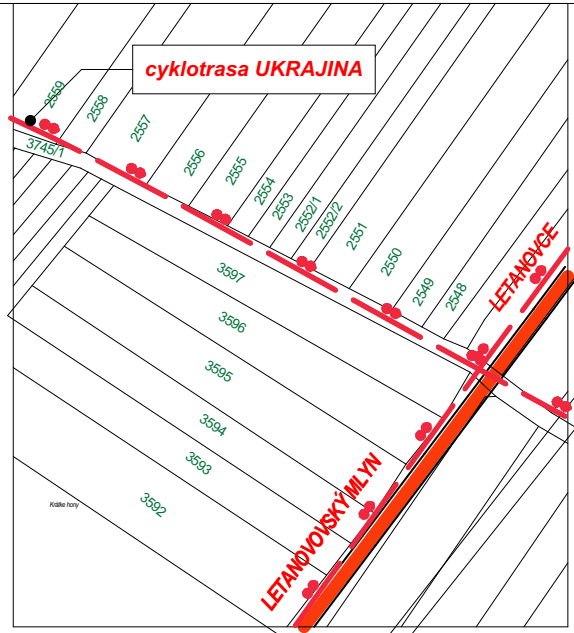

## LEGENDA :

EXIST. STAV	NÁVRH r. 2025	VÝHLAD	
			hranica katastra
			plochy športu a rekreácie
			plochy polyfunkčnej zástavby
			plochy lesné a vzrastlé porasty, kroviny
			protipovodňová ochrana
			cyklotrasy
			zberné komunikácie III. triedy
			obslužné, miestne komunikácie
			poľné a lesné komunikácie
			hlavné pešie ťahy

## VÝKRES RIEŠENIA VEREJNÉHO DOPRAVNÉHO VYBAVENIA

### SCHVALOVACIA DOLOŽKA


SCHVALUJÚCI ORGÁN : OBECNÉ ZASTUPITELSTVO V LETANOVCIACH

ČÍSLO UZNESENIA:

DÁTUM SCHVÁLENIA:

OBSTARÁVATEL:

SPRACOVATEL:

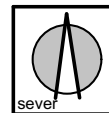

obsah výkresu

VÝKRES RIEŠENIA VEREJNÉHO DOPRAVNÉHO VYBAVENIA

mierka

1:2000

názov dokumentácie

## LETANOVCE ÚPN - obce

obstarávateľ obec LETANOVCE

odborný obstarávateľ RNDr. Eleonóra Weissová

hlavný riešiteľ / autor

Ing.arch. Ján Pastiran

číslo výkresu

architekt urbanista

Ing.arch. Lukáš Mihalko

odborný riešiteľ

Ing.arch. Martin Jaško

vypracoval

kreslil

kontroloval

druh projektu

LETANOVCE ÚPN - obce

formát

2x A4

číslo zákazky

archívne číslo

dátum

upravené 08/2021

# 3.C

