


# LETANOVCE ÚPN - obce Zmeny a doplnky 2/2021


# 3C

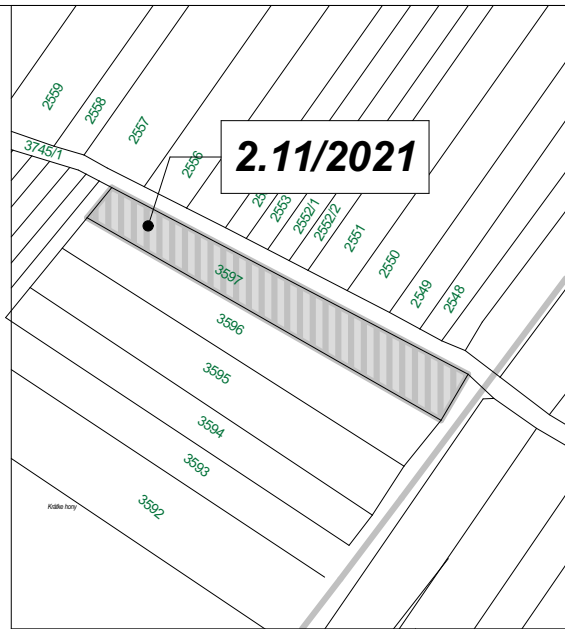



11. Krížne cesty-križovatka cyklotrasy Ukrajina a Cesty III.3226 občianska vybavenosť-územie

## LEGENDA :

EXIST. STAV	NÁVRH	VÝHLAD	
			hranica katastra
			plochy športu a rekreácie
			plochy polyfunkčnej zástavby
			hranice ochranných pásiem všetkých druhov
			zberné komunikácie III. triedy
			obslužné, miestne komunikácie
			poľné a lesné komunikácie
			hlavné pešie ťahy

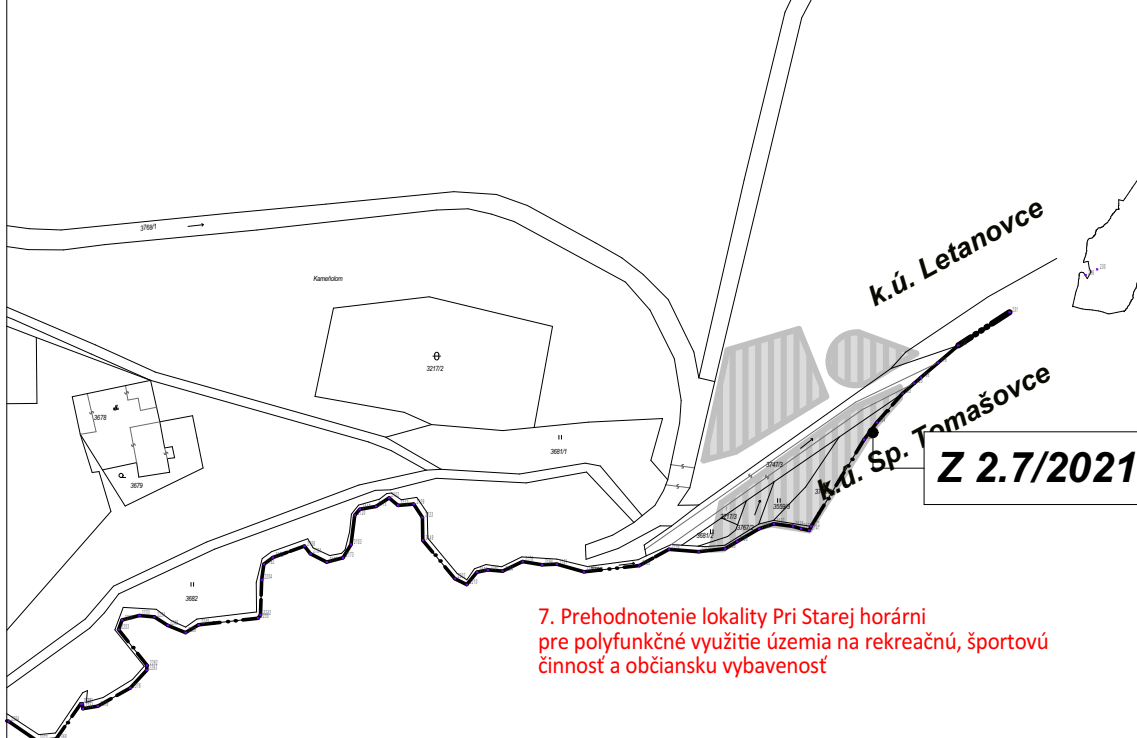

7. Prehodnotenie lokality Pri Starej horárni pre polyfunkčné využitie územia na rekreačnú, športovú činnosť a občiansku vybavenosť

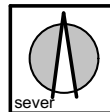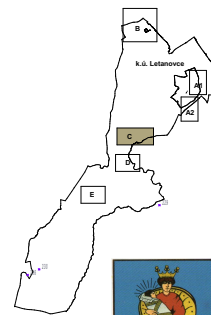

## SCHVALOVACIA DOLOŽKA

SCHVALUJÚCI ORGÁN : OBEC LETANOVCE

ČÍSLO UZNESENIA:

DÁTUM SCHVÁLENIA:

PEČIATKA:

PODPIS:

obsah výkresu **VÝKRES RIEŠENIA VEREJNÉHO DOPRAVNÉHO VYBAVENIA** mierka 1:2000

názov dokumentácie **LETANOVCE ÚPN - obce Zmeny a doplnky 2/2021**

ARLAND s.r.o.  
Letná 49, Spišská Nová Ves  
e.mail: arland@arland.sk

obstarávateľ obec LETANOVCE  
odborný obstarávateľ Ing. Ján Kunák

Hlavný riešiteľ / autor Ing.arch. Ján Pastrán číslo výkresu  
architekt urbanista Ing.arch. Lukáš Mihalko, Ing.arch. Martin Jaško  
odborný riešiteľ  
vypracoval  
kreslil kontroloval

druh projektu **NÁVRH ÚPN OBCE ZMENY A DOPLNKY 2/2021**

číslo zákazky formát 2x A4  
archívne číslo dátum september 2021

# 3.C