


6A

0869412
869.03 /7.Sk/

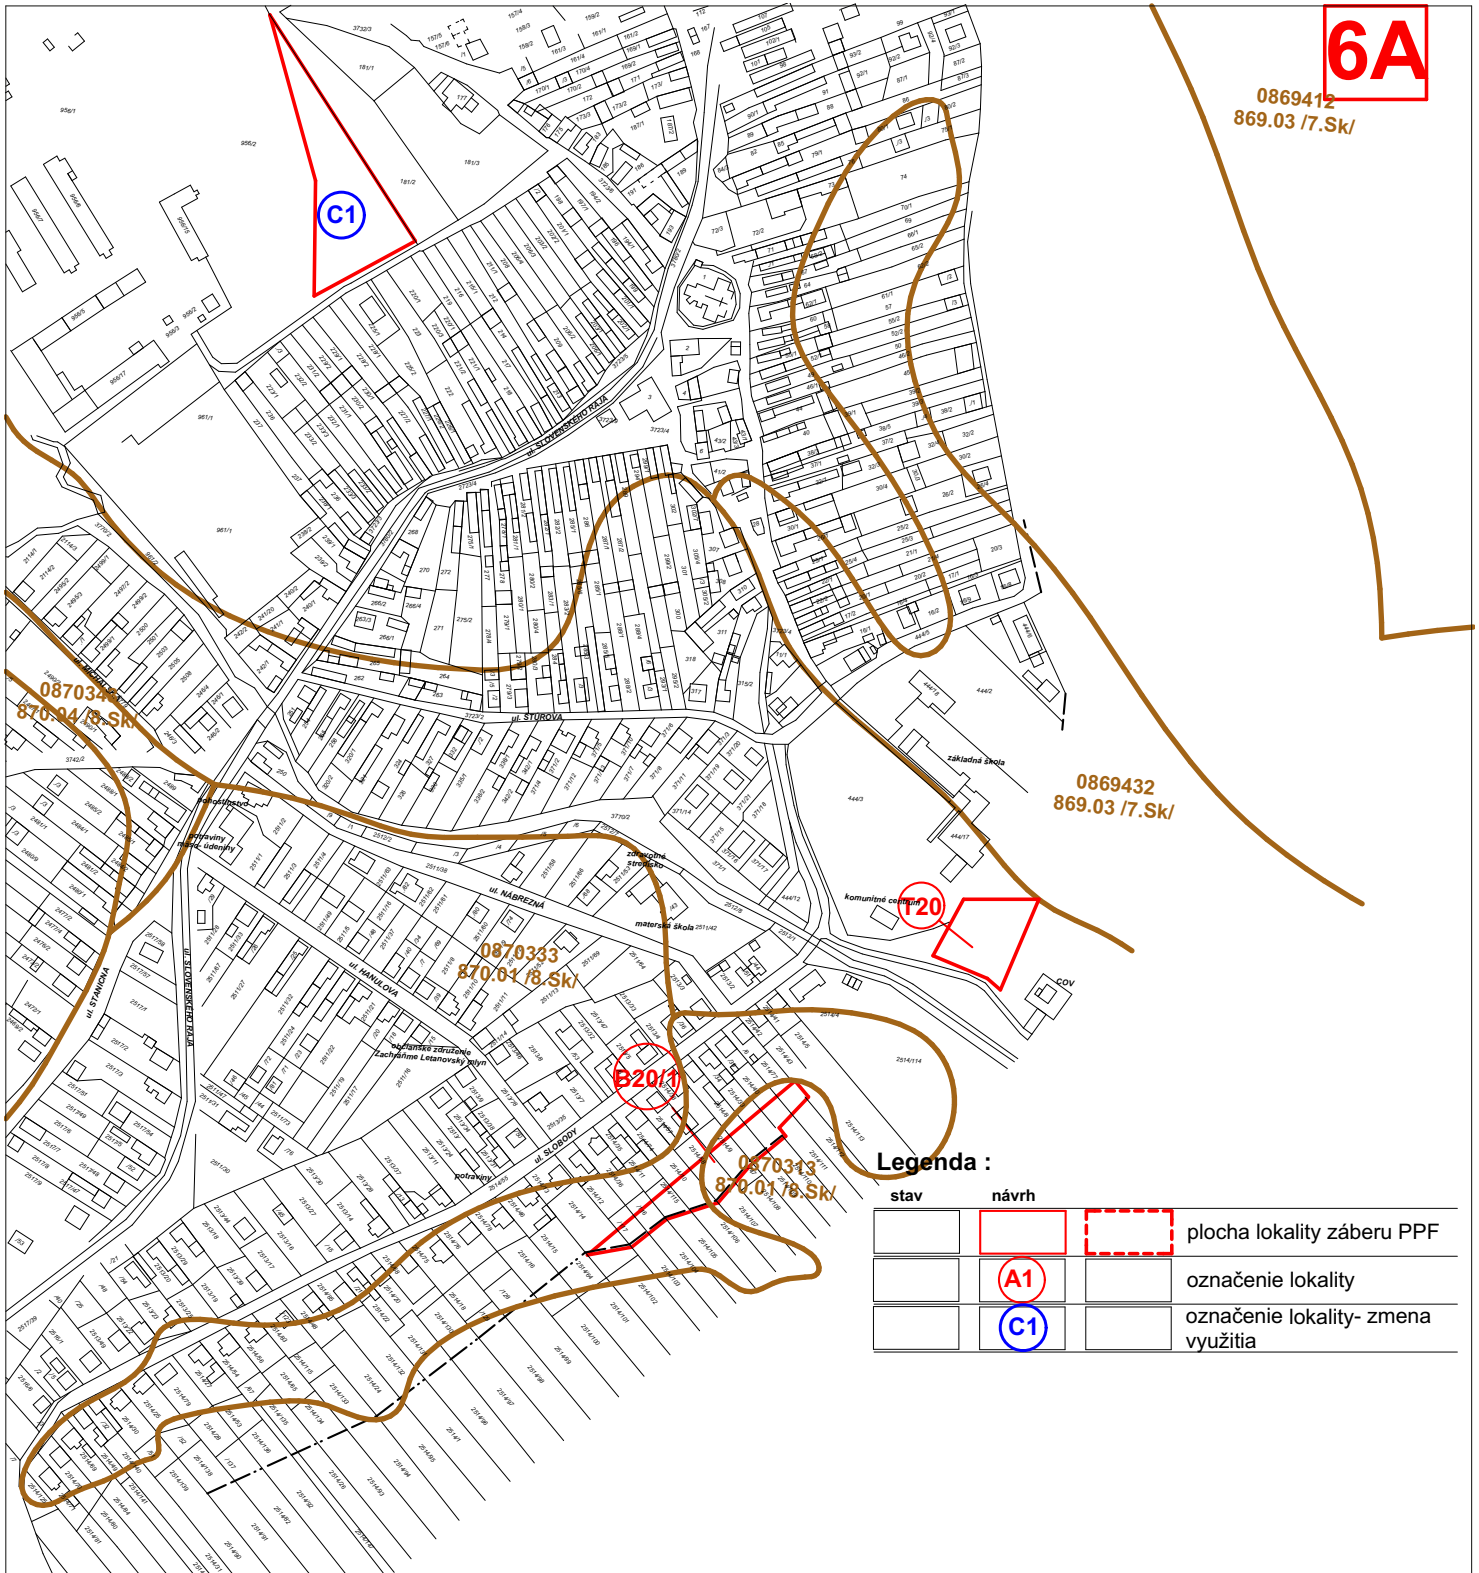

Legenda :

stav	návrh	
		plocha lokality záberu PPF
		označenie lokality
		označenie lokality- zmena využitia

SCHVALOVACIA DOLŽKA



SCHVALUJÚCI ORGÁN : **OBEC LETANOVCE**

ČÍSLO UZNESENIA:

DÁTUM SCHVÁLENIA:

PEČIATKA:

PODPIS:

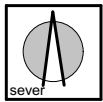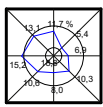

obsah výkresu	mierka
VYHODNOTENIE ZÁBEROV PP	1: 5000

názov dokumentácie	LETANOVCE ÚPN - obce	
	Zmeny a doplnky 2/2021	
obstarávateľ	obec LETANOVCE	
odborný obstarávateľ	Ing. Ján Kunák	
hlavný riešiteľ / autor	Ing. arch. Lukáš Mihalko	číslo výkresu
architekt urbanista	Ing. arch. Ján Pastirák	6A
odborný riešiteľ	Ing. arch. Martin Jaško	
vypracoval		
kreslil	kontroloval	
druh projektu	NÁVRH ÚPN OBCE ZMENY A DOPLNKY 2/2021	
číslo zákazky	formát	A4
archívne číslo	dátum	september 2021