


6A1

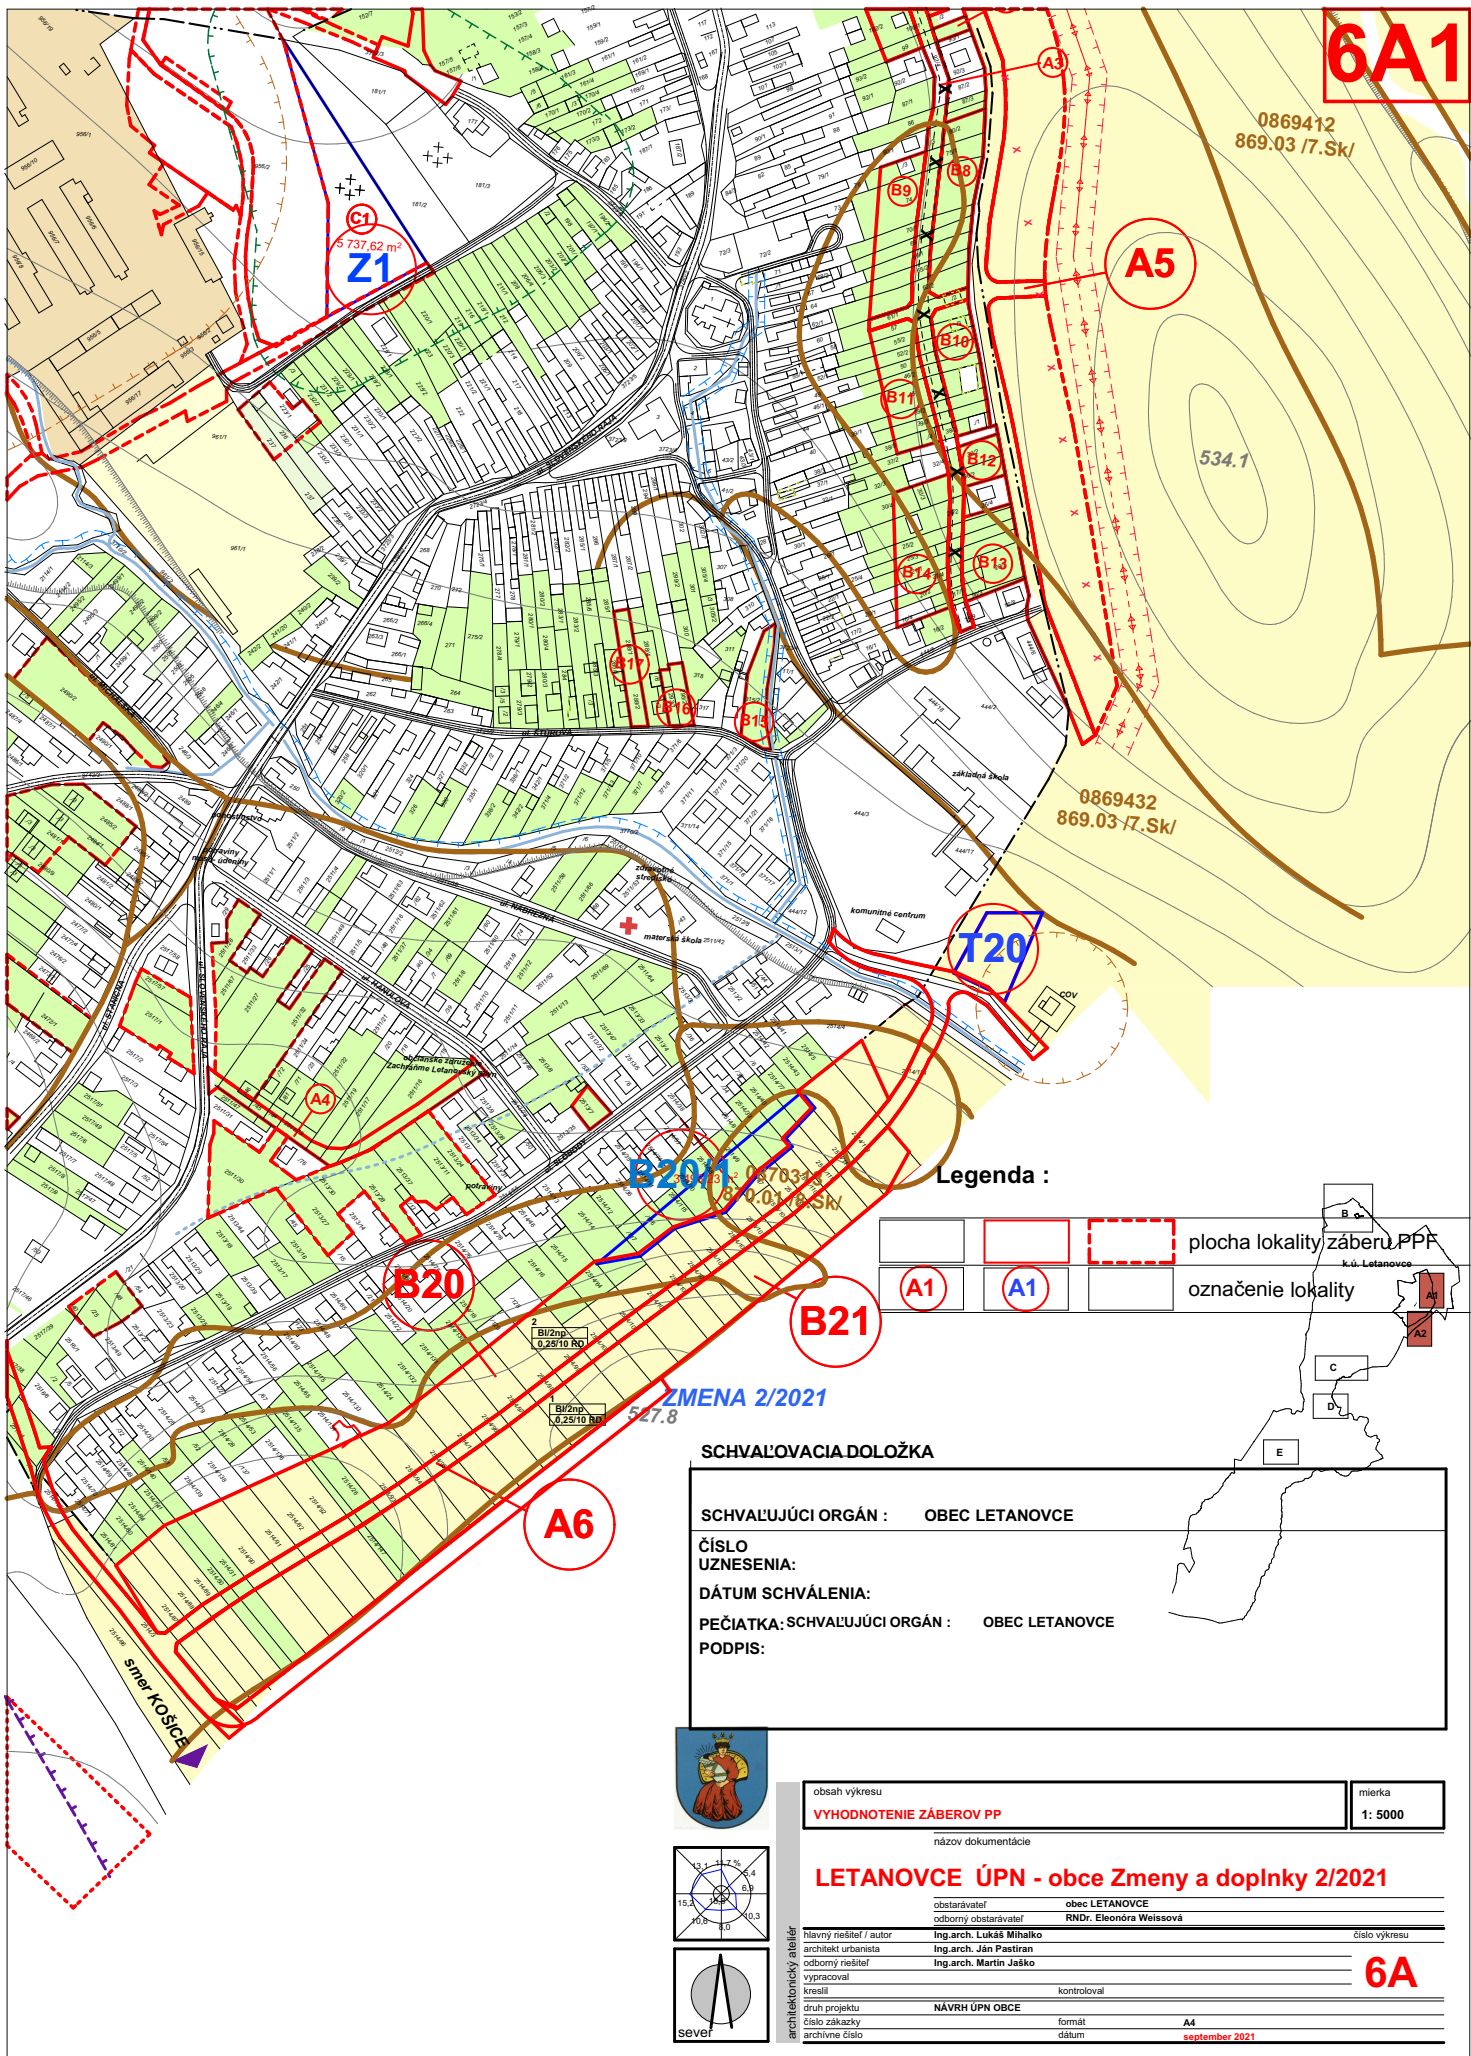

0869412
869.03 /7.Sk/

A5


534.1

0869432
869.03 /7.Sk/

T20

Legenda :

	plocha lokality záberu PPF
	označenie lokality

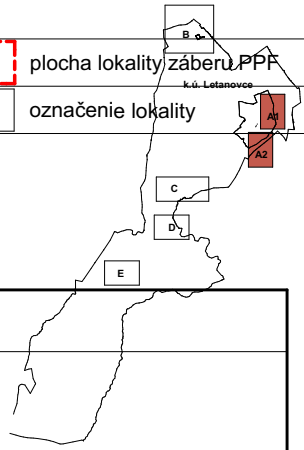



077033
0.00 /6.Sk/

ZMENA 2/2021

SCHVAĽOVACIA DOLOŽKA

SCHVAĽUJÚCI ORGÁN : OBEC LETANOVCE
 ČÍSLO UZNESENIA :
 DÁTUM SCHVÁLENIA :
 PEČIATKA : SCHVAĽUJÚCI ORGÁN : OBEC LETANOVCE
 PODPIS :

A6

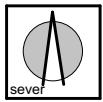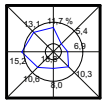

obsah výkresu	mierka
VYHODNOTENIE ZÁBEROV PP	1: 5000

LETANOVCE ÚPN - obce Zmeny a doplnky 2/2021

názov dokumentácie		
obstarávateľ	obec LETANOVCE	
odborný obstarávateľ	RNDr. Eleonóra Weissová	
hlavný riešiteľ / autor	Ing.arch. Lukáš Mihalko	číslo výkresu
architekt urbanista	Ing.arch. Ján Pastrňan	6A
odborný riešiteľ	Ing.arch. Martin Jaško	
vypracoval		
kreslil	kontroloval	
druh projektu	NAVRH ÚPN OBCE	
číslo zákazky	formát	A4
archívne číslo	dátum	september 2021

architektonický ateliér