


6A

0869412  
869.03 /7.Sk/

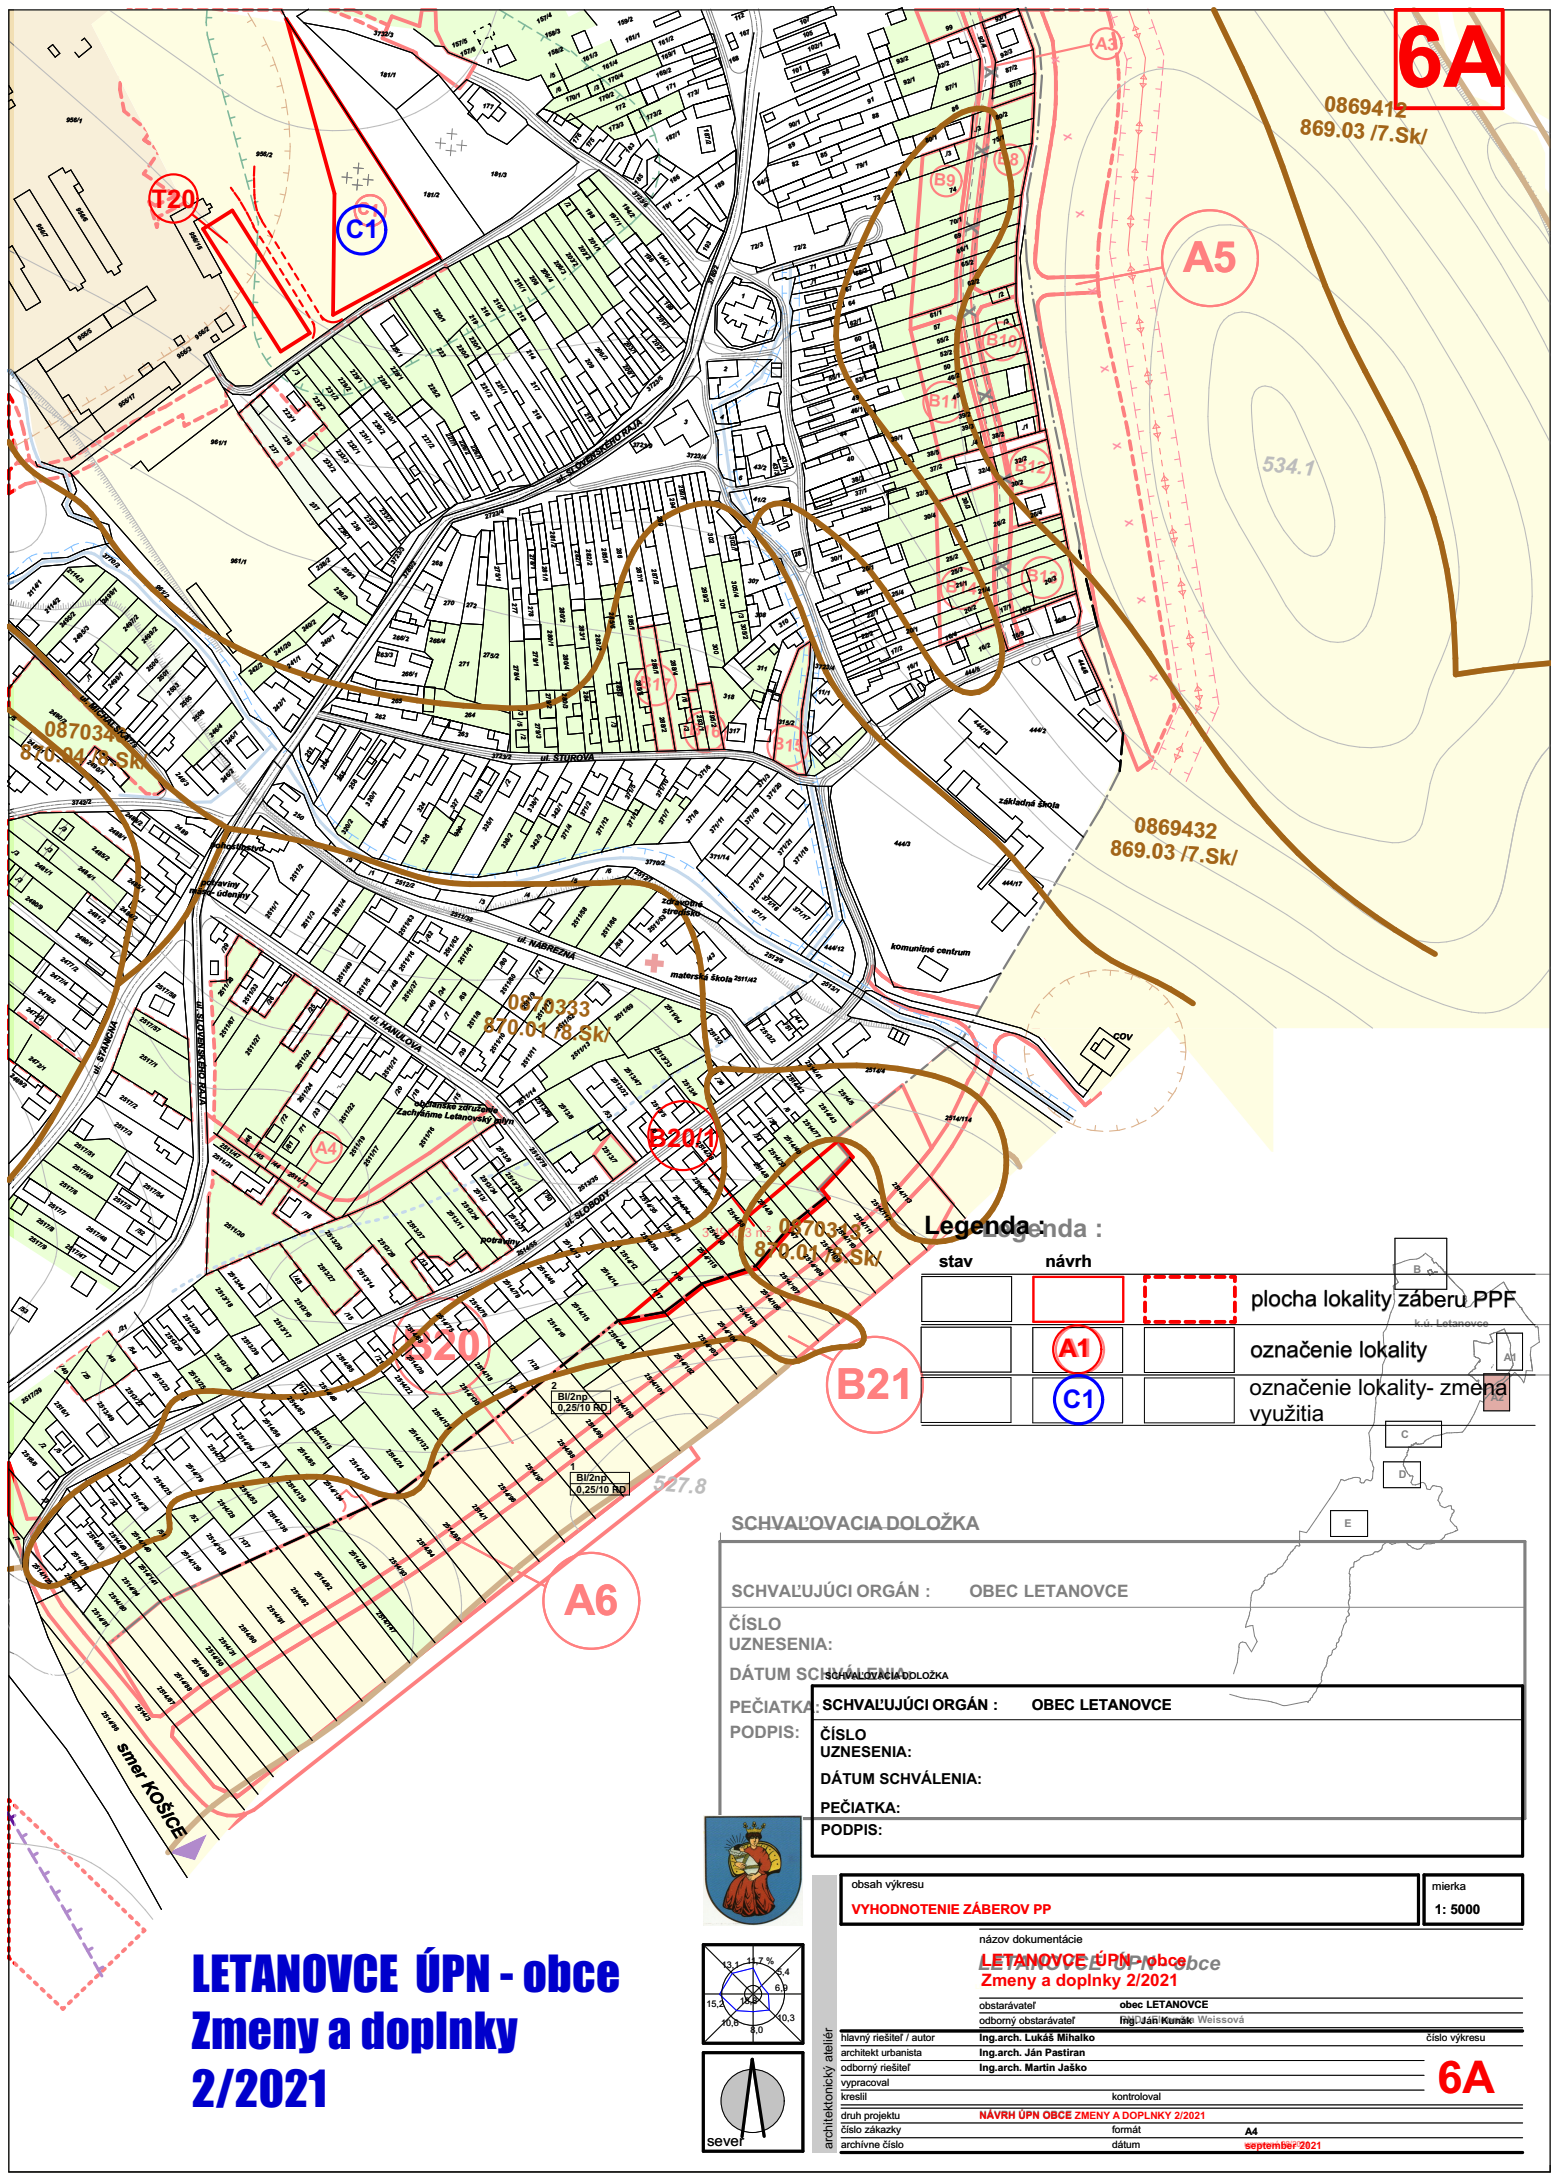

0870343  
870.04 /8.Sk/


0869432  
869.03 /7.Sk/

0870343  
870.04 /8.Sk/

0870343  
870.04 /8.Sk/



Legenda :

stav	návrh		plocha lokality záberu PPF
			označenie lokality
			označenie lokality- zmena využitia

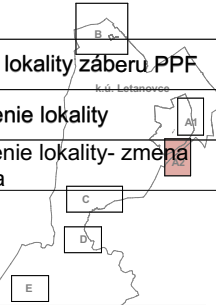

SCHVAĽOVACIA DOLOŽKA

SCHVAĽUJÚCI ORGÁN :	OBEC LETANOVCE
ČÍSLO UZNESENIA:	
DÁTUM SCHVAĽENIA:	
PEČIATKA:	SCHVAĽUJÚCI ORGÁN : OBEC LETANOVCE
PODPIS:	ČÍSLO UZNESENIA:
	DÁTUM SCHVAĽENIA:
	PEČIATKA:
	PODPIS:

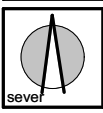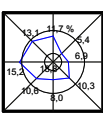

**LETANOVCE ÚPN - obce**  
**Zmeny a doplnky**  
**2/2021**

obsah výkresu	VYHODNOTENIE ZÁBEROV PP	mierka	1: 5000
názov dokumentácie	LETANOVCE ÚPN - obce		
	Zmeny a doplnky 2/2021		
obstarávateľ	obec LETANOVCE		
odborný obstarávateľ	Ing. Ján Kunák, Weissová		
hlavný riešiteľ / autor	Ing. arch. Lukáš Miháliko		
architekt úrbanista	Ing. arch. Ján Pastíran		
odborný riešiteľ	Ing. arch. Martin Jaško		
vypracoval			
kreslil			
kontroloval			
druh projektu	NÁVRH ÚPN OBCE ZMENY A DOPLNKY 2/2021		
číslo zákazky	formát	A4	
archívne číslo	dátum	september 2021	

6A