
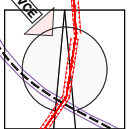


I. Zoznam verejnoprospešných stavieb

- I.1** I.1 Miestne obslužné komunikácie vrátane príslušných rigolov, zelených pásov, chodníkov a parkovacích plôch pri cintoríne, navrhovaných lokalitách bytovej výstavby na východnom a južnom okraji obce a lokalitách cestovného ruchu pri starej horárni Letanovského mlyna.
- I.2** I.2 Koridor pre rekonštrukciu žel. trate Žilina - Košice na rýchlosť 120 - 160 km/h v južnej časti obce, zariadenia technickej infraštruktúry pre navrhované rozvody vody, kanalizácie, el. energie, telekomunikačné rozvody a rozvody zemného plynu v rozvojových lokalitách.
- I.3** I.3 Vedenie 2 x 400 kV Čierny Váh - Sp. Nová Ves - Lámarský vedené severným okrajom kat. územia obce.
- I.4** I.4 Úpravy vodného toku Brusník v zastavanom a navrhovanom území na zastavanosť a odvodňovacie rigoly.
- I.5** I.5 Navrhované plochy športu v lokalite pri hospodárskom dvore poľnohospodárskeho družstva.
- I.6** I.6 Navrhované plochy občianskeho vybavenia
- I.6A** - Dom sociálnej starostlivosti, *materská škôlka Strelniky*
- I.6B** - Objekt obecného úradu a kultúrneho domu
- I.6C** - Rozšírenie cintorína
- I.6D** - Dopravené stavby a vybavenosť v lokalite Letanovský mlyn.
- I.6E** - Navrhované sanačné práce na kartuziánskom kláštore v lokalite Kláštorisko.
- I.6E** - navrhované cyklotrasy
- II.6** - protipovodňové opatrenia na vodných tokoch Q100
- II.7** - Navrhovaný zberný dvor

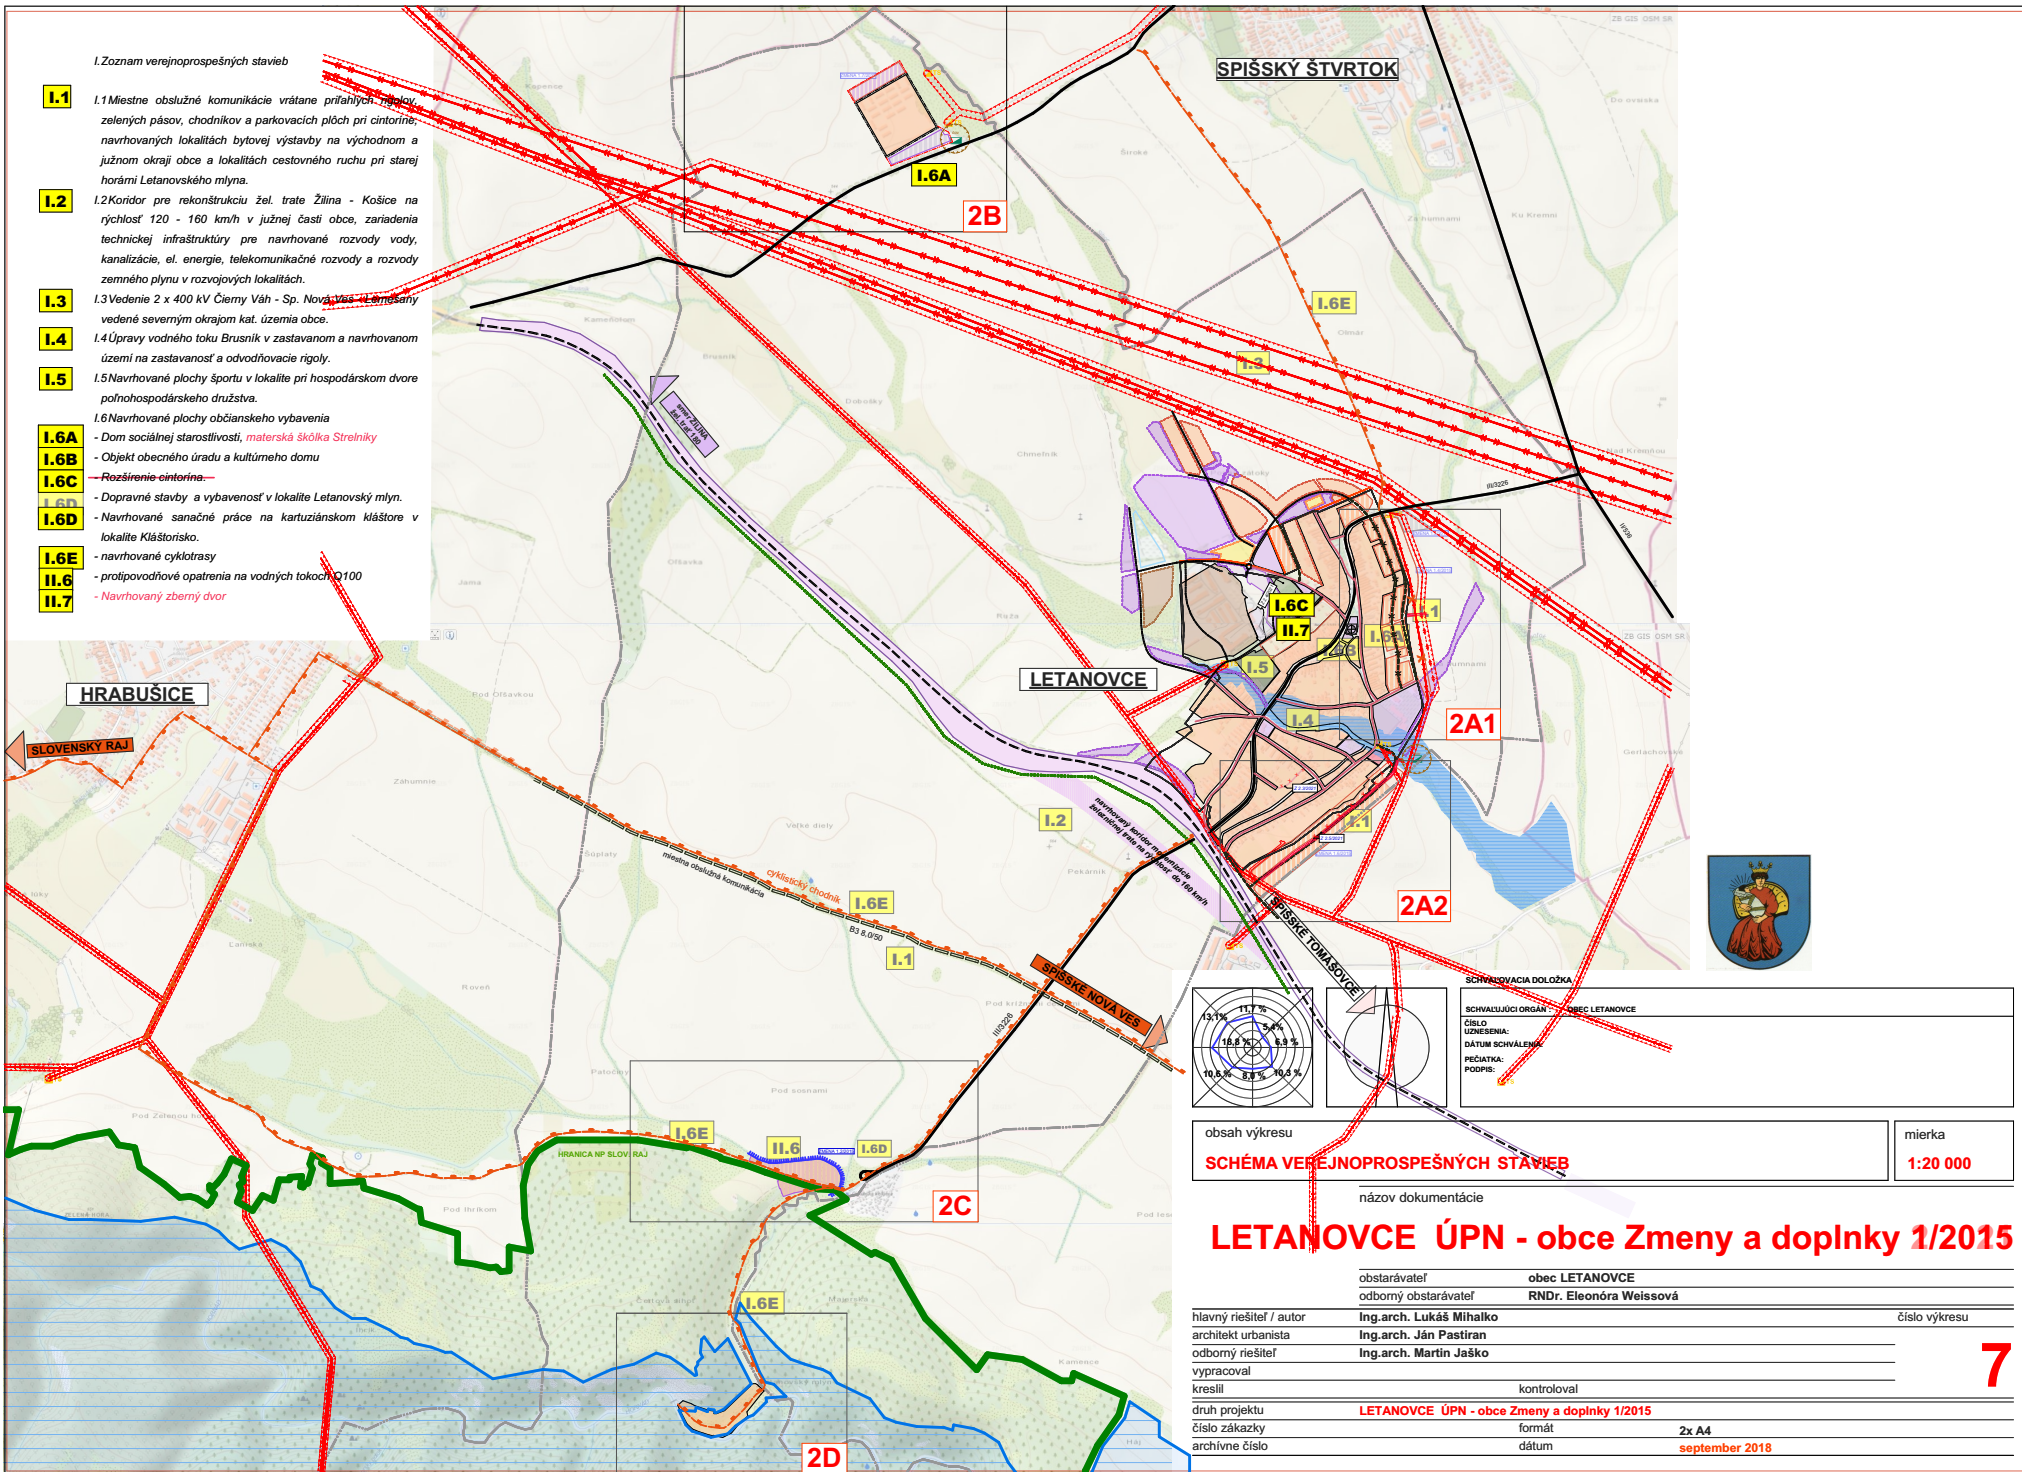

SCHVAĽOVACIA DOLOŽKA
SCHVAĽUJÚCI ORGÁN: OBEC LETANOVCE
ČÍSLO ÚZNESENIA:
DÁTUM SCHVAĽENIA:
PEČATNÝ PODPIS:

obsah výkresu	mierka
<b>SCHÉMA VEREJNOPROSPEŠNÝCH STAVIEB</b>	<b>1:20 000</b>

názov dokumentácie  
**LETANOVCE ÚPN - obce Zmeny a doplnky 1/2015**

obstarávateľ	obec LETANOVCE	číslo výkresu
odborný obstarávateľ	RNDr. Eleonóra Weissová	
hlavný riešiteľ / autor	Ing.arch. Lukáš Mihalko	
architekt urbanista	Ing.arch. Ján Pastrán	
odborný riešiteľ	Ing.arch. Martin Jaško	
vypracoval		
kreslil		kontroloval
druh projektu	<b>LETANOVCE ÚPN - obce Zmeny a doplnky 1/2015</b>	
číslo zákazky	formát	2x A4
archívne číslo	dátum	september 2018