



Oznámenie verejnou vyhláškou

Spoločnosť **Východoslovenská distribučná a.s. Mlynská 31, Košice** pripravuje realizáciu nižšie uvedenej stavby, ktorej obsahom je úprava existujúceho vzdušného NN vedenia, spočívajúca vo výmene nevyhovujúcich podperných bodov, strešnikov distribučného vedenia, ktoré sa nahradia betónovými podpernými bodmi, holé vodiče sa nahradia izolovanými vodičmi a zároveň sa upravia dotknuté domové prípojky podľa priloženej grafickej situácie v k.ú. Letanovce.

názov stavby: " Letanovce – úprava časti NN siete "
Predpokladaný termín realizácie stavby je rok 2016.

Východoslovenská distribučná a.s. týmto oznamuje vlastníkom a užívateľom nehnuteľností vstup na nehnuteľnosti, ktoré majú byť predmetnou stavbou dotknuté. Ak vznikne vlastníkovi nehnuteľnosti v dôsledku realizácie stavby majetková ujma, má nárok na náhradu škody.

Toto oznámenie bude vyvesené na úradnej tabuli obce 30 dní od dátumu jeho vyvesenia.

V prípade potreby ďalších informácií k stavbe môžete kontaktovať Odbor Projekty, Projektový inžiniering, tel. č. 055/610 2848, 0917 501729

V Košiciach, dňa 04.07.2016

Východoslovenská distribučná, a.s.
Košice
-43-

Ing. Vojtech László
riaditeľ divízie Enerkos



vyvesené dňa/pečiatka obce - 6 JÚL 2016

Právne informácie: Toto oznámenie je splnením oznamovacej povinnosti prevádzkovateľa distribučnej sústavy podľa ust. § 11 ods. 2 zák. č. 251/2012 Z.z. o energetike a o zmene niektorých zákonov. Realizácia stavby podľa tohto oznámenia je výkonom oprávnení prevádzkovateľa distribučnej sústavy podľa ust. § 11 ods. 1 zák. č. 251/2012 Z.z. o energetike a o zmene niektorých zákonov. V prípade neumožnenia vstupu na nehnuteľnosť podľa tohto oznámenia, berie vlastník (užívateľ) nehnuteľnosti na vedomie právne dôsledky z toho plynúce.

Kontakty

T Linka VSD: 0850 123 312
E info@vsds.sk
I www.vsds.sk
F +421 55 610-6516

Poruchová linka VSD: 0800 123 332

Adresa pre písomný kontakt:

Východoslovenská distribučná, a.s.
Odbor Projekty
Mlynská 31, 042 91 Košice,
Slovenská republika

Spoločnosť je zapísaná v Obchodnom registri Okresného súdu Košice I, oddiel 5a, vložka 1411/V
IČO: 36 599 361 | DIČ: 2022082997
IČ DPH: SK2022082997
Bankové spojenie: Citibank Europe plc, pobočka zahraničnej banky,
č. ú.: 2008480108/8130
IBAN: SK07 8130 0000 0020 0848 0108
BIC: CITI SK BA



Váš list číslo/zo dňa: -
Naše číslo: 4513/IP8654/MŠa /2016
Vybavuje: Ing. Miroslav Šaššák 0917 501729
Telefón/E-mail: (055) 610 2848 /sassak_miroslav@vsds.sk
Miesto/Dátum: Košice/04.07.2016

Obec Letanovce
Slov. Raja 66/55
053 13 Letanovce

Vec: Oznámenie vo veci stavby "Letanovce – úprava časti NN siete"

Spoločnosť Východoslovenská distribučná a.s. Mlynská 31, Košice pripravuje realizáciu nižšie uvedenej stavby, ktorej obsahom je úprava existujúceho vzdušného NN vedenia, spočívajúca vo výmene nevyhovujúcich podperných bodov, strešnikov distribučného vedenia, ktoré sa nahradia betónovými podpernými bodmi, holé vodiče sa nahradia izolovanými vodičmi a zároveň sa upravia dotknuté domové prípojky podľa priloženej grafickej situácie v k.ú. Letanovce.

Vzhľadom na to, že Východoslovenská distribučná a.s. má záujem dodržiavať práva vlastníkov nehnuteľností, pristúpi k realizácii stavby až po oboznámení vlastníkov a užívateľov nehnuteľností so vstupom na nehnuteľnosti, ktoré majú byť predmetnou stavbou dotknuté. Keďže v rámci predmetnej stavby je dotknutý väčší počet vlastníkov pozemkov, oznámenie sa vykoná verejnou vyhláškou.

Dovoľujeme si požiadať obec Letanovce o spoluprácu pri tomto oznámení a to formou vyvesenia priloženého listu (Oznámenie verejnou vyhláškou), spolu s grafickou situáciou, na úradnú tabuľu obce na dobu 30 dní, ako aj o oznámenie tejto skutočnosti obecným rozhlasom, alebo spôsobom v mieste obvyklým.

Zároveň si dovoľujeme požiadať o zaslanie jedného doplneného vyhotovenia Oznámenia verejnou vyhláškou späť, v priloženej odpovednej obálke s vyznačením dátumu vyvesenia verejnej vyhlášky.

Za spoluprácu ďakujeme a sme s pozdravom.

Východoslovenská distribučná, a.s.
Košice
402

Ing. Vojtech László
riaditeľ divízie Enerkos

OBEC LETANOVCE	
Dátum: - 6 JÚL 2016	
Podacie číslo: 631	Číslo spisu:
Prílohy/listy: 6	Vybavuje: SNP

Kontakty

T Linka VSD:
0850 123 312
E info@vsds.sk
I www.vsds.sk
F +421 55 610-6516


Poruchová linka VSD:
0800 123 332

Adresa pre písomný kontakt:

Východoslovenská
distribučná, a.s.
Odbor Projekty
Mlynská 31, 042 91 Košice,
Slovenská republika

Spoločnosť je zapísaná v Obchodnom
registri Okresného súdu Košice I,
oddiel Sa, vložka 1411/V
IČO: 36 599 361 | DIČ: 2022082997
IČ DPH: SK2022082997
Bankové spojenie: Citibank Europe plc,
pobočka zahraničnej banky,
č. ú.: 2008480108/8130
IBAN: SK07 8130 0000 0020 0848 0108
BIC: CITI SK BA

LETANOVCE

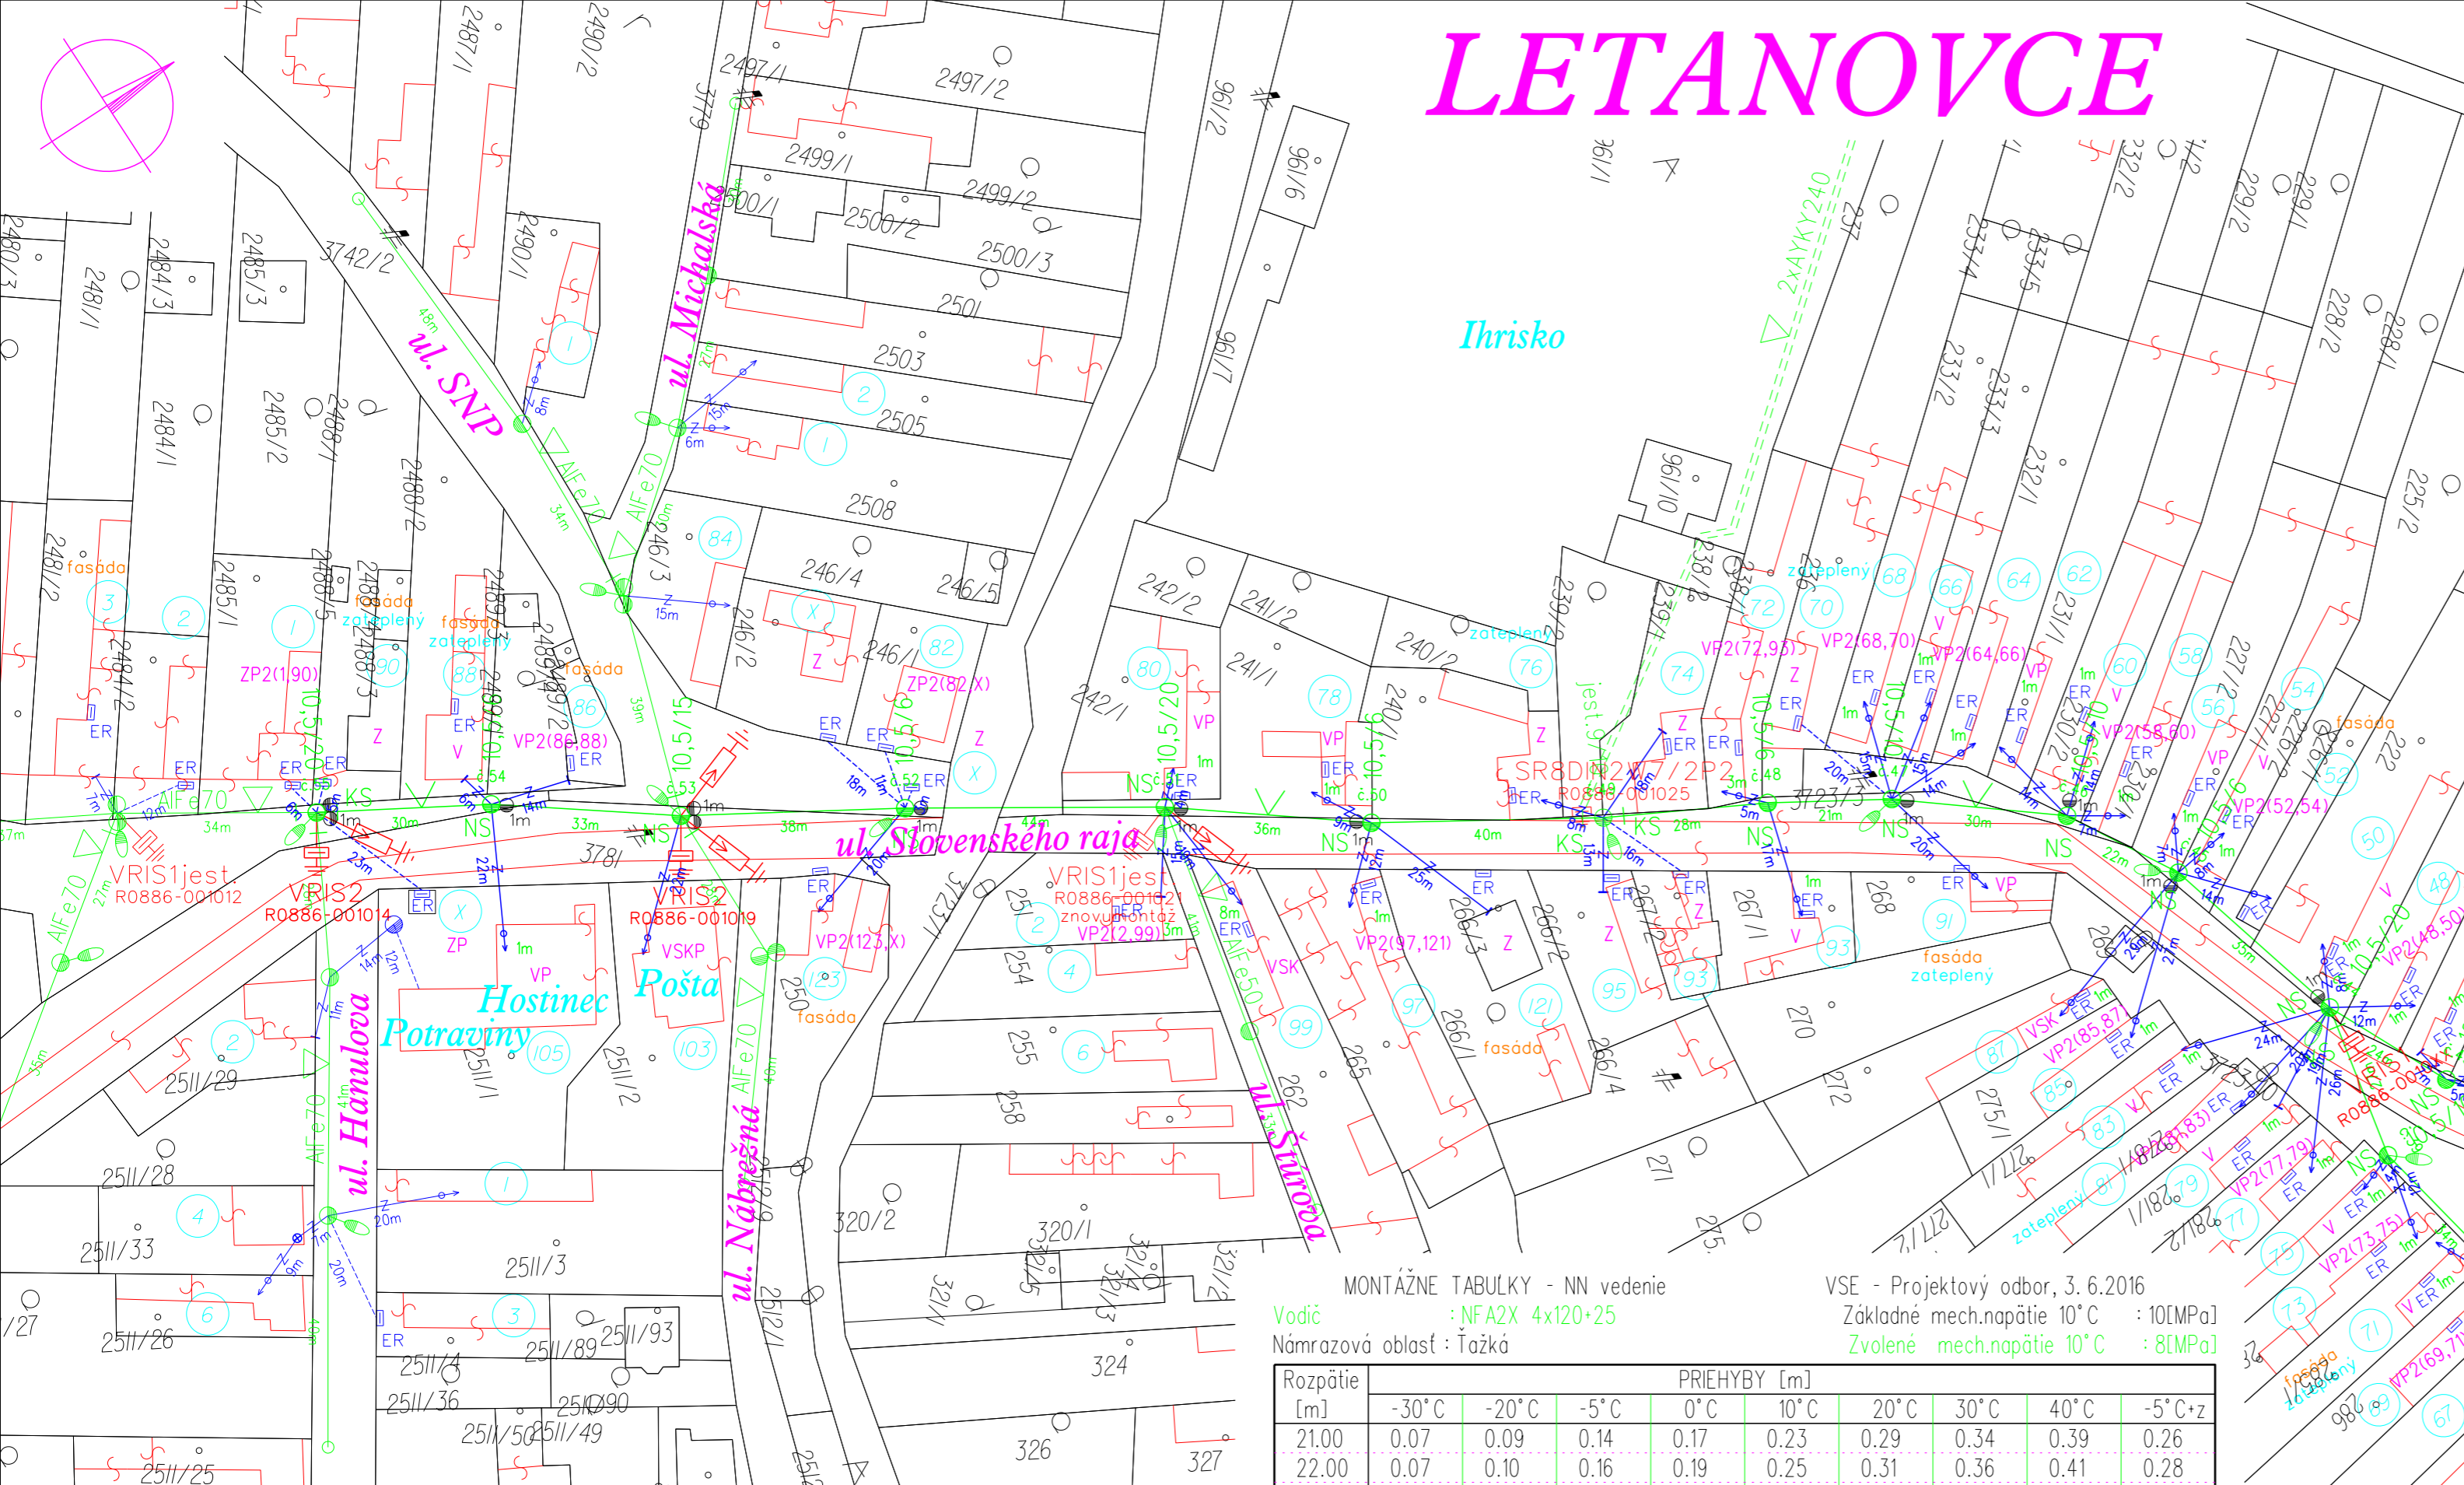

LEGENDA:

- projektované vedenie NN
 - jestvujúce vedenie NN
 - nový podperný bod NN
 - jestvujúci podperný bod NN
 - NS - nosná svorka
 - KS - kotevná svorka
 - VRIS, SR - rozpoj.istiaca skriňa s uzemnením PEN
 - uzemnenie
 - bleskoistička s uzemnením
 - výstražná tabuľka
 - číslo domu
 - podperný bod demontovať
 - svietidlo verejného osvetlenia
 - reproduktor miestneho rozhlasu
 - jestvujúci NN kábel
 - DP realizovaná závesným káblom AYKYz
 - DP realizovaná káblom uloženým v zemi
 - výmena vodičov domovej prípojky
 - nová poistková skrinka na stĺpe
 - nová poistková skrinka na stĺpe pre dvoch odberateľov
 - znovumontáž domovej prípojky
 - nový strešník
 - kotva strešníková
 - jestvujúci elektromerový rozvádzač
- Inžinierske siete (informatívne):**
- STL plynovod
 - oznamovacie telekomunikačné vedenie
 - vodovod
 - kanalizácia

POZNÁMKA!

Číslovanie podperných bodov je len pre potreby projektu.

Mechanické napätie vodičov NN pri -5°C+n: 8 MPa

NÁMRAZOVÁ OBLASŤ : N3 (ŤAŽKÁ)
ZNEČISTENIE OBLASTI: STREDNÉ - Z II.

NN: 3/PEN ~ 400/230 V 50 Hz TN-C
VO: 1/PEN ~ 230 V 50 Hz TN-C

OCHRANNÉ OPATRENIA NN (STN 33 2000-4-41):

- samočinné odpojenie napájania
- dvojitá alebo zosilnená izolácia

Mapové podklady : Informačný systém katastra nehnuteľností

© Úrad geodézie, kartografie a katastra Slovenskej republiky

MONTÁŽNE TABUĽKY - NN vedenie

Vodič : NFA2X 4x120+25
Námrazová oblasť : ťažká

VSE - Projektový odbor, 3. 6. 2016

Základné mech.napätie 10°C : 10[MPa]
Zvolené mech.napätie 10°C : 8[MPa]



Rozpätie [m]	PRIEHYBY [m]								
	-30°C	-20°C	-5°C	0°C	10°C	20°C	30°C	40°C	-5°C+z
21.00	0.07	0.09	0.14	0.17	0.23	0.29	0.34	0.39	0.26
22.00	0.07	0.10	0.16	0.19	0.25	0.31	0.36	0.41	0.28
28.00	0.15	0.20	0.30	0.34	0.41	0.47	0.53	0.59	0.45
30.00	0.19	0.25	0.36	0.40	0.47	0.53	0.60	0.65	0.51
33.00	0.26	0.33	0.45	0.49	0.57	0.63	0.70	0.76	0.61
35.00	0.32	0.40	0.52	0.56	0.64	0.71	0.77	0.83	0.68
36.00	0.35	0.43	0.56	0.60	0.67	0.74	0.81	0.87	0.72
38.00	0.42	0.51	0.63	0.67	0.75	0.82	0.89	0.95	0.80
40.00	0.49	0.58	0.71	0.75	0.83	0.90	0.97	1.04	0.88
44.00	0.66	0.76	0.89	0.93	1.01	1.08	1.15	1.22	1.06

NN: 1-NFA2X 4x120+1x25, 357m
ÚPRAVA VEDENIA V JESTVUJÚCEJ TRASE
p.b.č. 44-49(136m), p.b.č. 49-55(221m)

ZODPOVEDNÝ PROJEKTANT	Ing. Jaroslav Verba	SADA	
VEDÚCI PROJEKTU	Ing. Jaroslav Verba		
PROJEKTANT	Ing. Jaroslav Verba		
VEDÚCI ÚTVARU	Ing. Vojtech László		
STAVEBNÍK	Východoslovenská distribučná a.s.		
MESTO STAVBY	Letanovce	STUPEŇ	PROJEKT
NÁZOV STAVBY	Letanovce - úprava časti NN siete	ČÍSLO ZÁKAZKY	IP-8654
		DÁTUM	06/2016
		FORMÁT	3xA4
NÁZOV VÝKRESU	Montážny výkres	MERKA	1 : 1000

Pol'nohospodárske družstvo

LETANOVCE

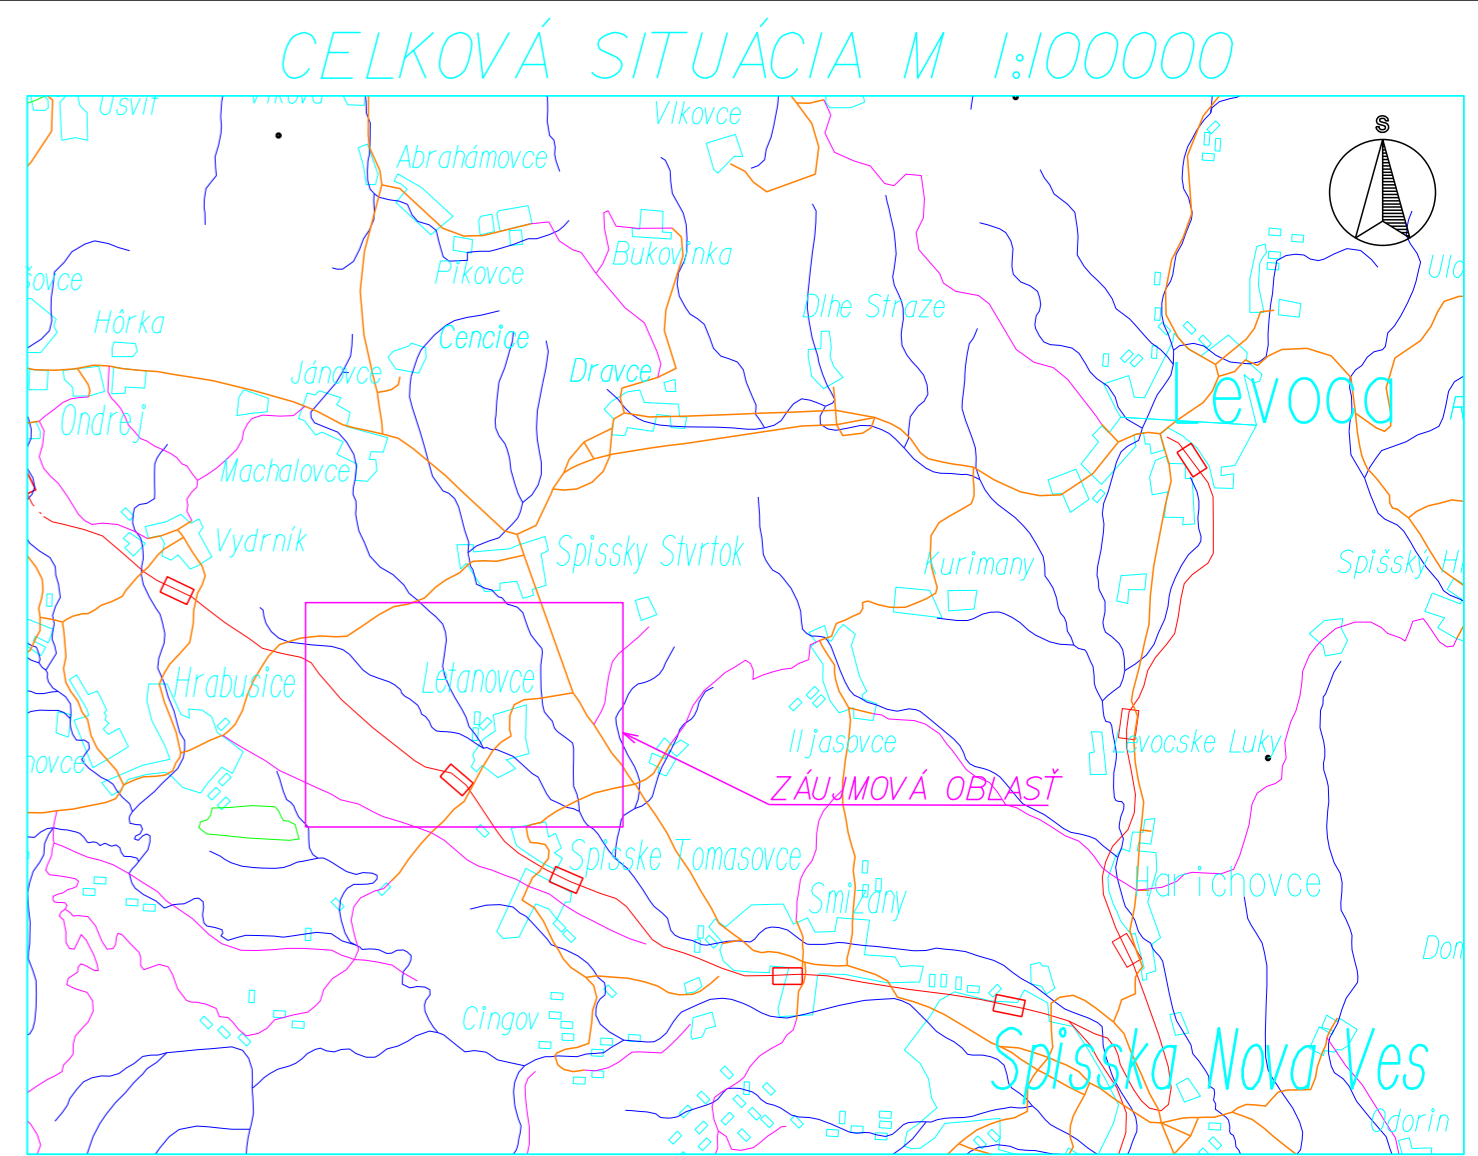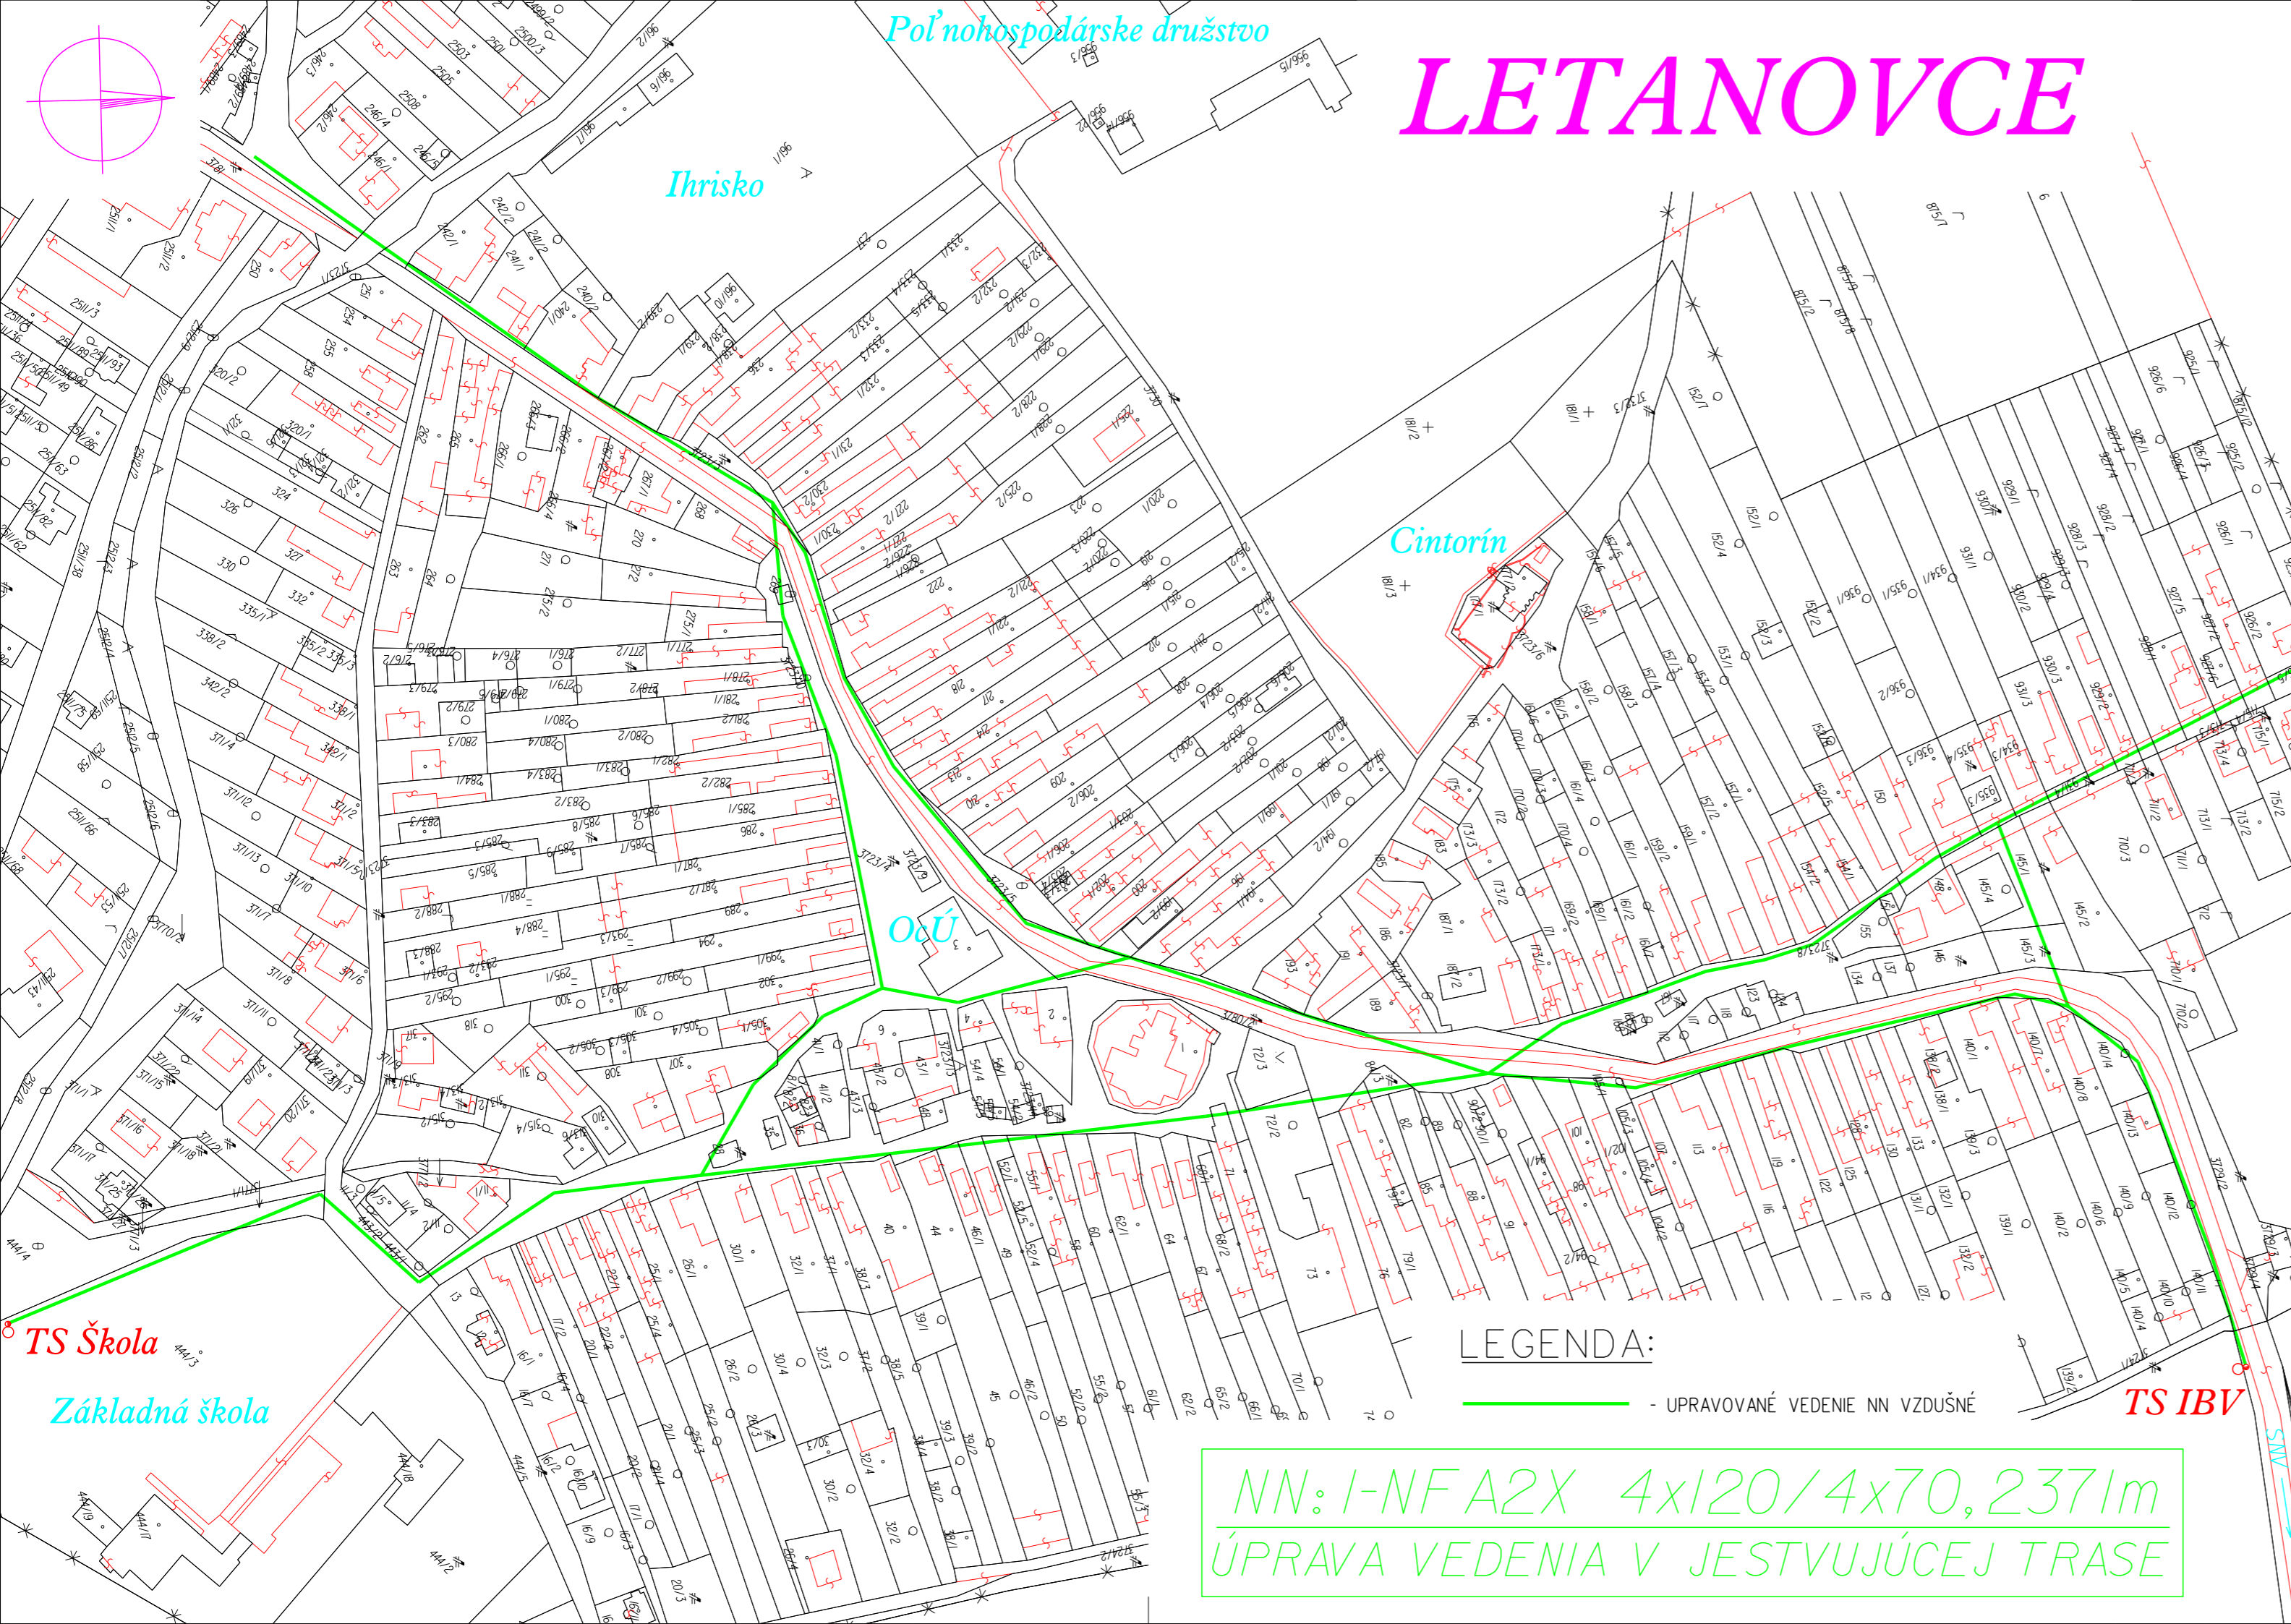

NÁMRAZOVÁ OBLASŤ : N3 (ŤAŽKÁ)
 ZNEČISTENIE OBLASTI: STREDNÉ - Z II.
 NN: 3/PEN ~ 400/230 V 50 Hz TN-C
 VO: 1/PEN ~ 230 V 50 Hz TN-C
 OCHRANNÉ OPATRENIA NN (STN 33 2000-4-41):
 - samočinné odpojenie napájania
 - dvojitá alebo zosilnená izolácia

Mapové podklady : Informačný systém katastra nehnuteľností
 © Úrad geodézie, kartografie a katastra Slovenskej republiky

LEGENDA:
 ——— - UPRAVOVANÉ VEDENIE NN VZDUŠNÉ

NN: I-NFA2X 4x120/4x70, 2371m
 ÚPRAVA VEDENIA V JESTVUJÚCEJ TRASE

ZODPOVEDNÝ PROJEKTANT	Ing. Jaroslav Verba	SADA	
VEDÚCI PROJEKTU	Ing. Jaroslav Verba		
PROJEKTANT	Ing. Jaroslav Verba		
VEDÚCI ÚTVARU	Ing. Vojtech László		
STAVEBNÍK	Východoslovenská distribučná a.s.		
MESTO STAVBY	Letanovce	STUPEŇ	PROJEKT
NÁZOV STAVBY	Letanovce - úprava časti NN siete	ČÍSLO ZÁKAZKY	IP-8654
		DÁTUM	06/2016
		FORMÁT	3xA4
NÁZOV VÝKRESU	Situácia širších vzťahov	MERKA	1 : 2000